



PLANTA BAIXA. PROPOSTA

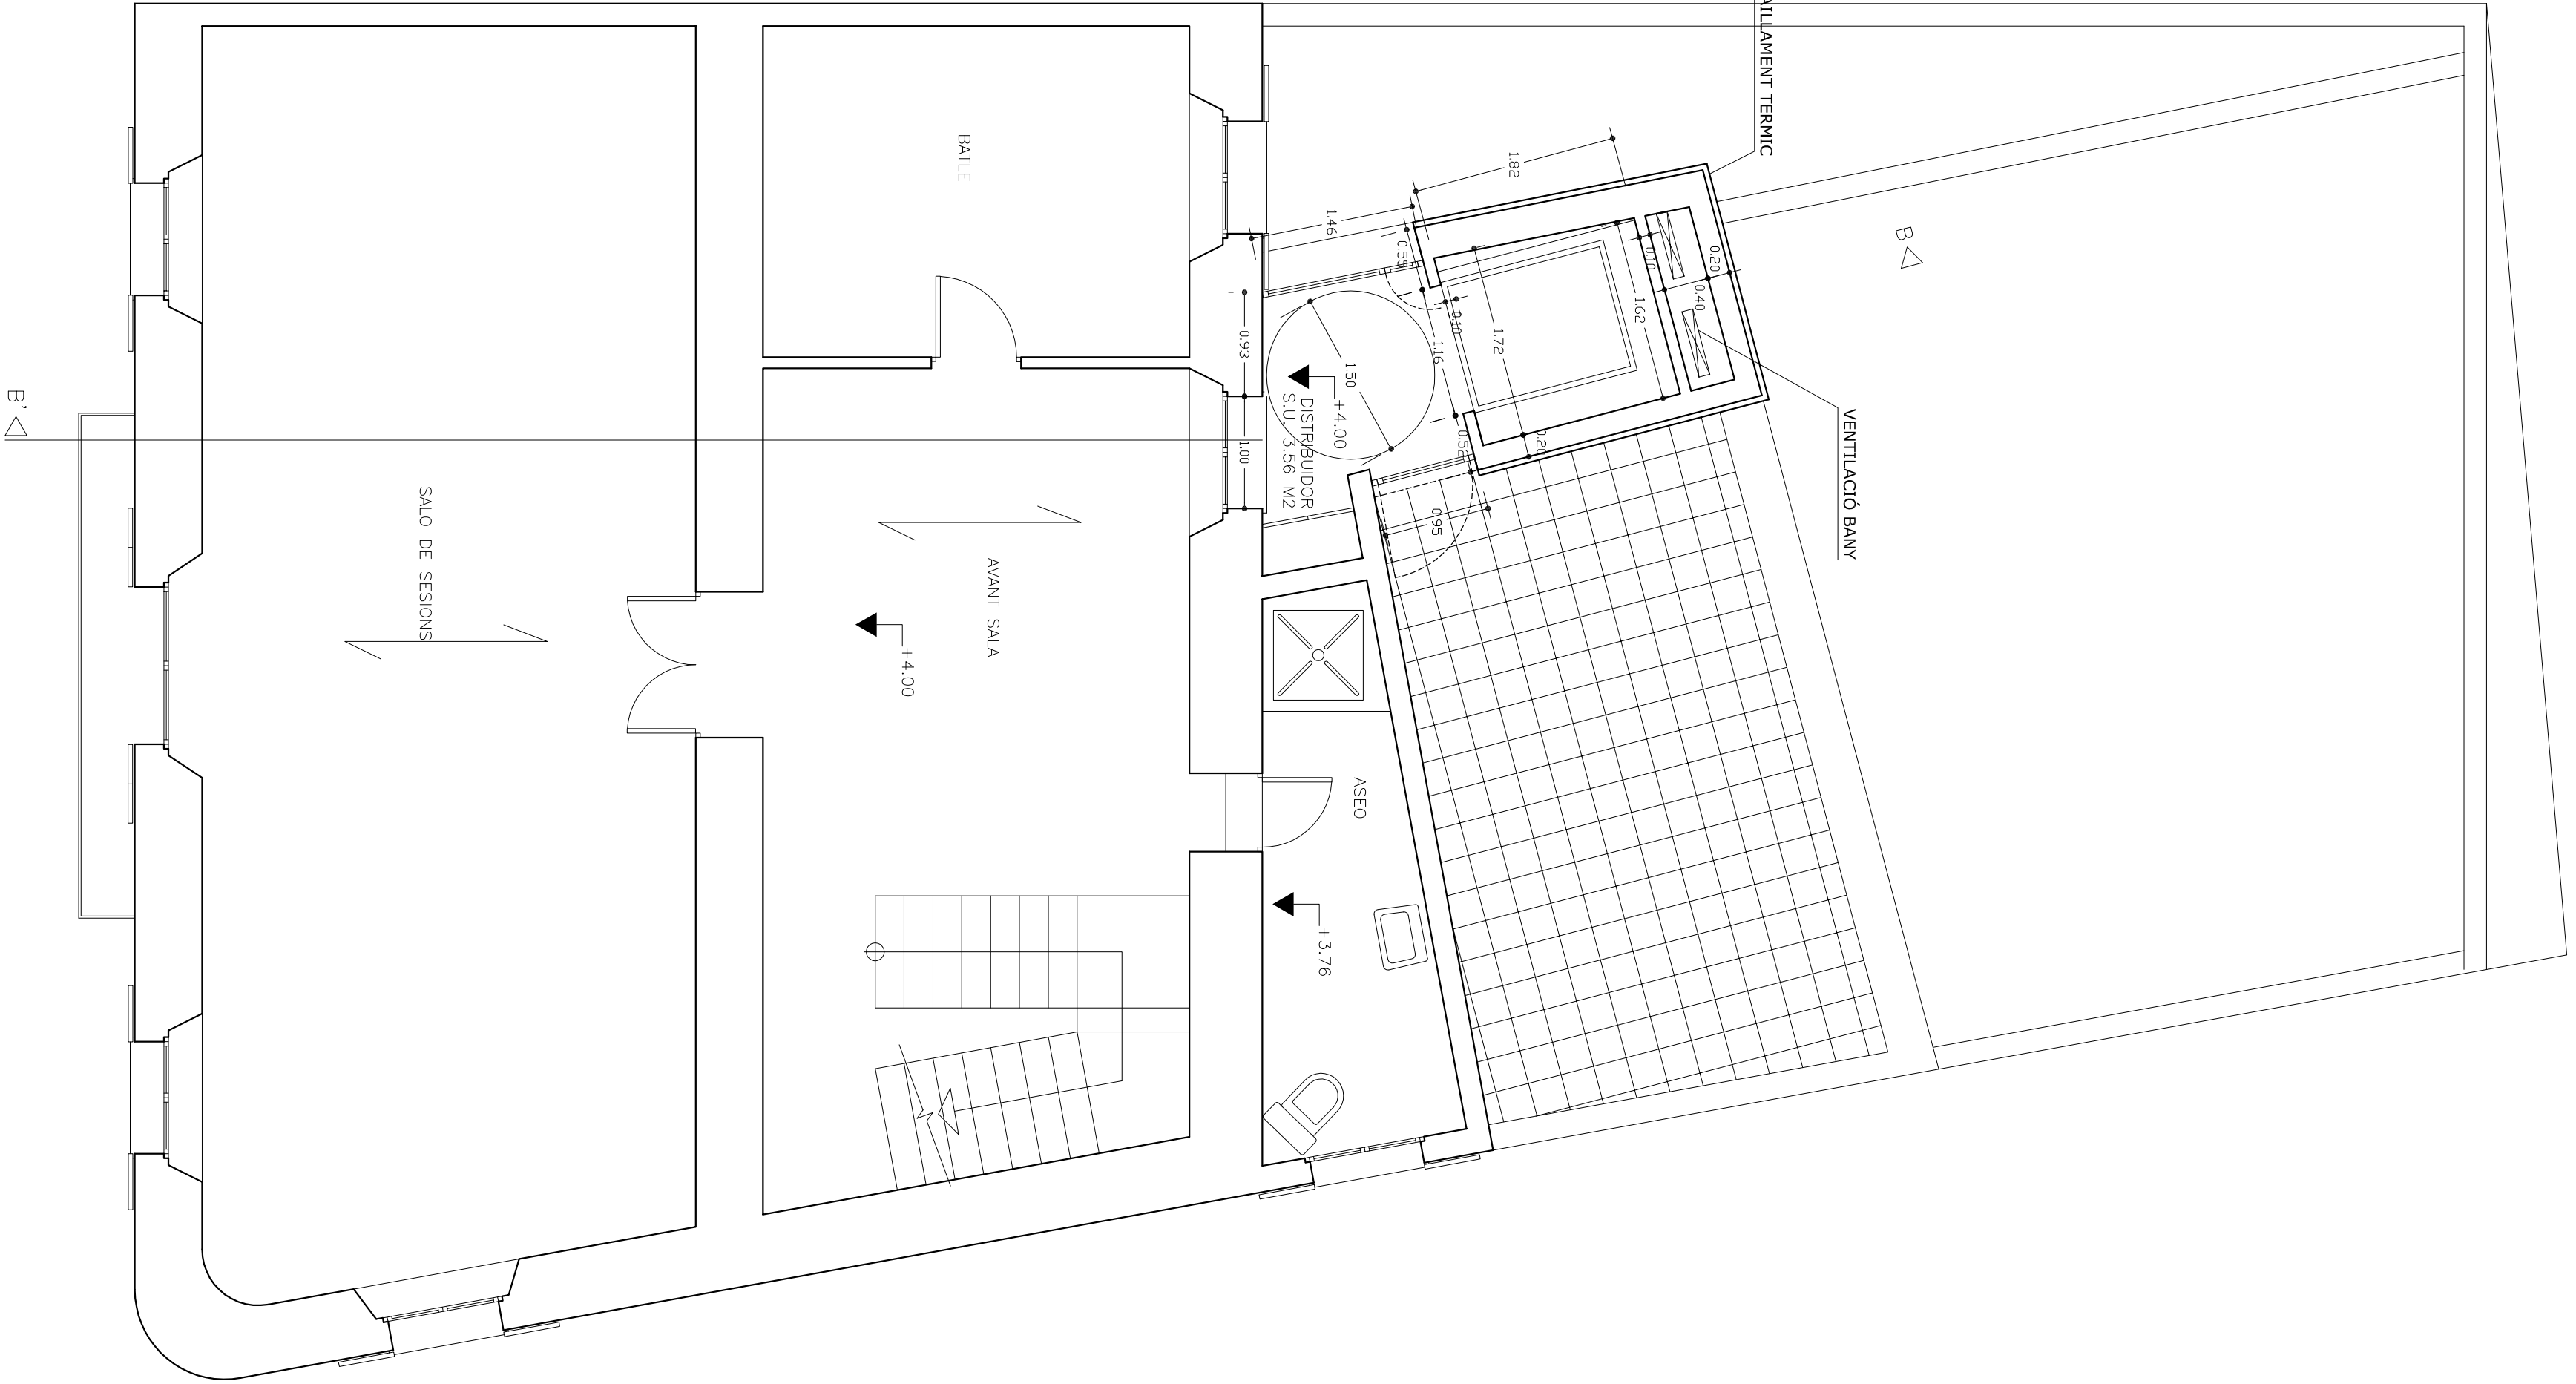


PLANTA 1ª. PROPOSTA

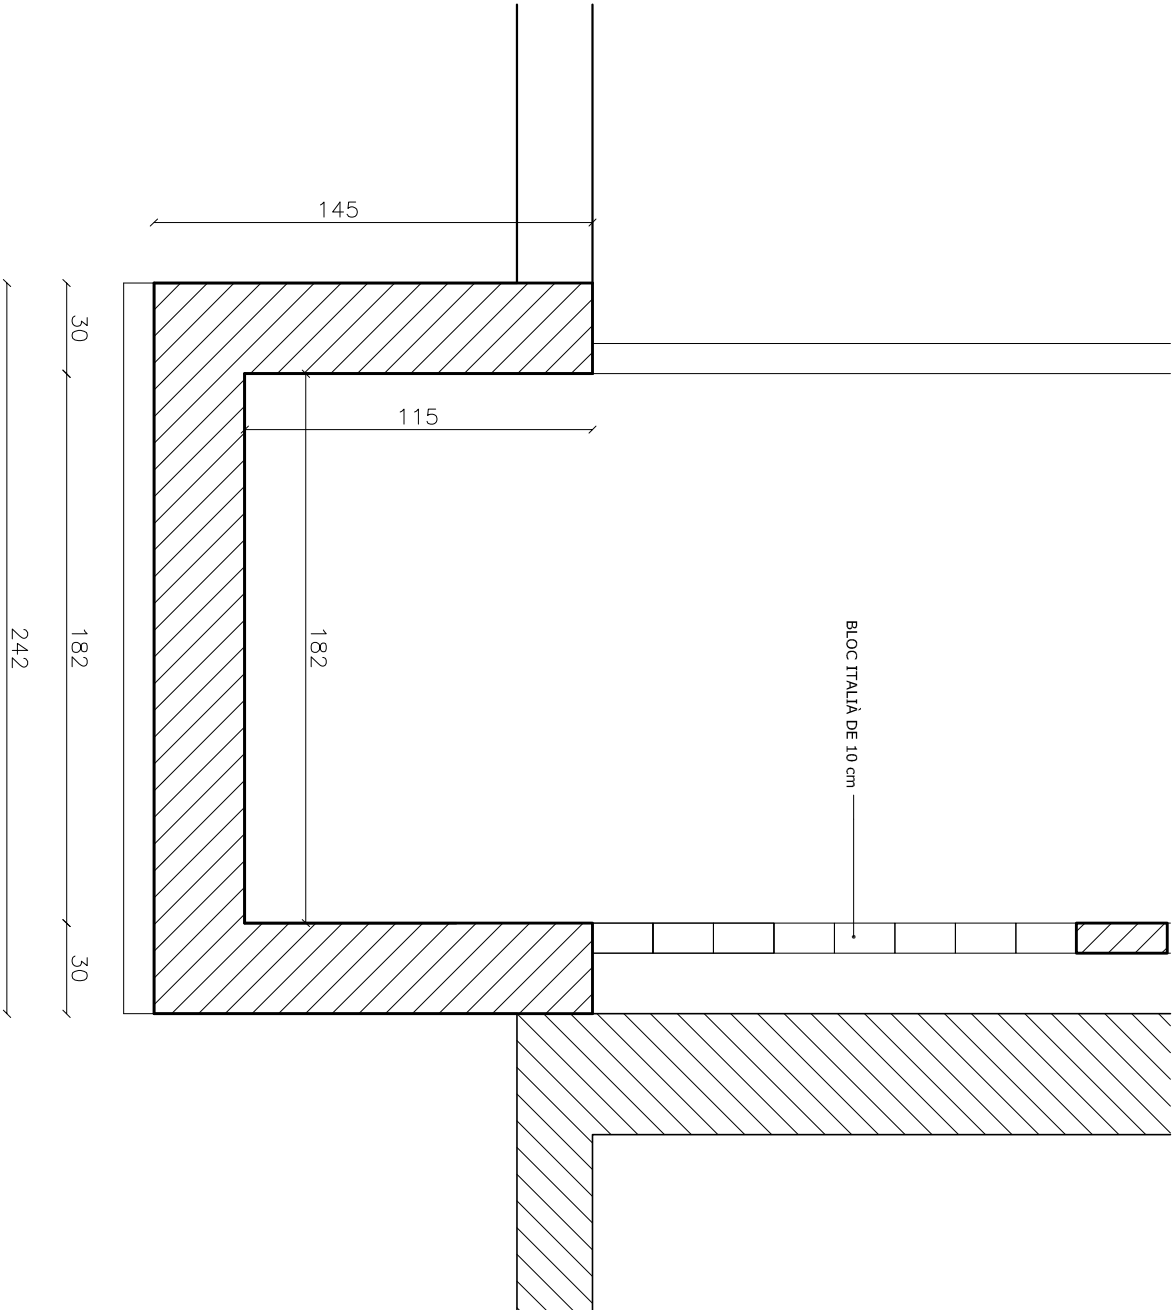

DETALL FOS ASCENSOR
Escala 1:25

SUPERFÍCIES ÚTILS			
DESCRIPCIÓ	SUP. ÚTIL	SUP. IL·LUM.	VOLUM
PB			
BANY MINUS.	3,86 m²	--	10,81 m³
C. NETEJA	0,87 m²	--	2,44 m³
DISTRIBUIDOR	5,53 m²	1,76 m²	18,25 m³
P1a			
DISTRIBUIDOR	3,56 m²	5,06 m²	11,39 m³
P2a			
DISTRIBUIDOR	3,03 m²	7,19 m²	7,58 m³
TOTAL ÚTIL	16,85 m²		

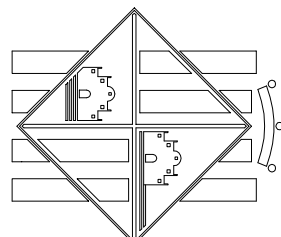

Consell Insular de Mallorca

AJUNTAMENT DE COSTITX

PROJECTE DE EXECUCIÓ: SUPRESSIÓ DE BARRERES ARQUITECTÒNIQUES
A L'AJUNTAMENT DE COSTITX

PLANOL: PROPOSTA. PLANTA BAIXA I PLANTA 1ª

FULL: 2 DATA: JUNY 2008 ESCALA A1: 1/50 ESCALA A3: 1/100

ELABORAT PER: DA

REVISAT PER: DA

DATA DE FORMAT: 10/00