



ET. N° 5629
CASAL DE CULTURA


LINEA N° 2 — 78210 W. — LINEA N° 1 — 72450 W.
POTENCIA TOTAL 150660 W.

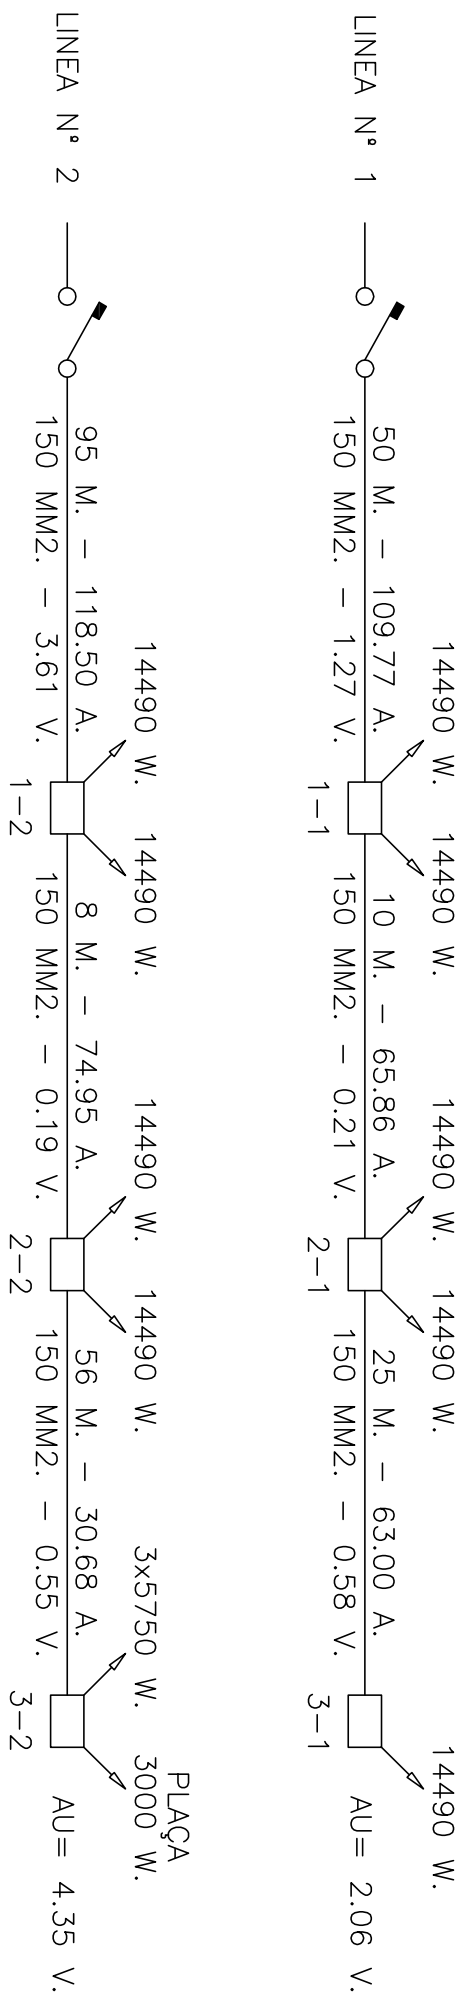



ESQUEMA ELÈCTRIC BAIXA TENSIÓ

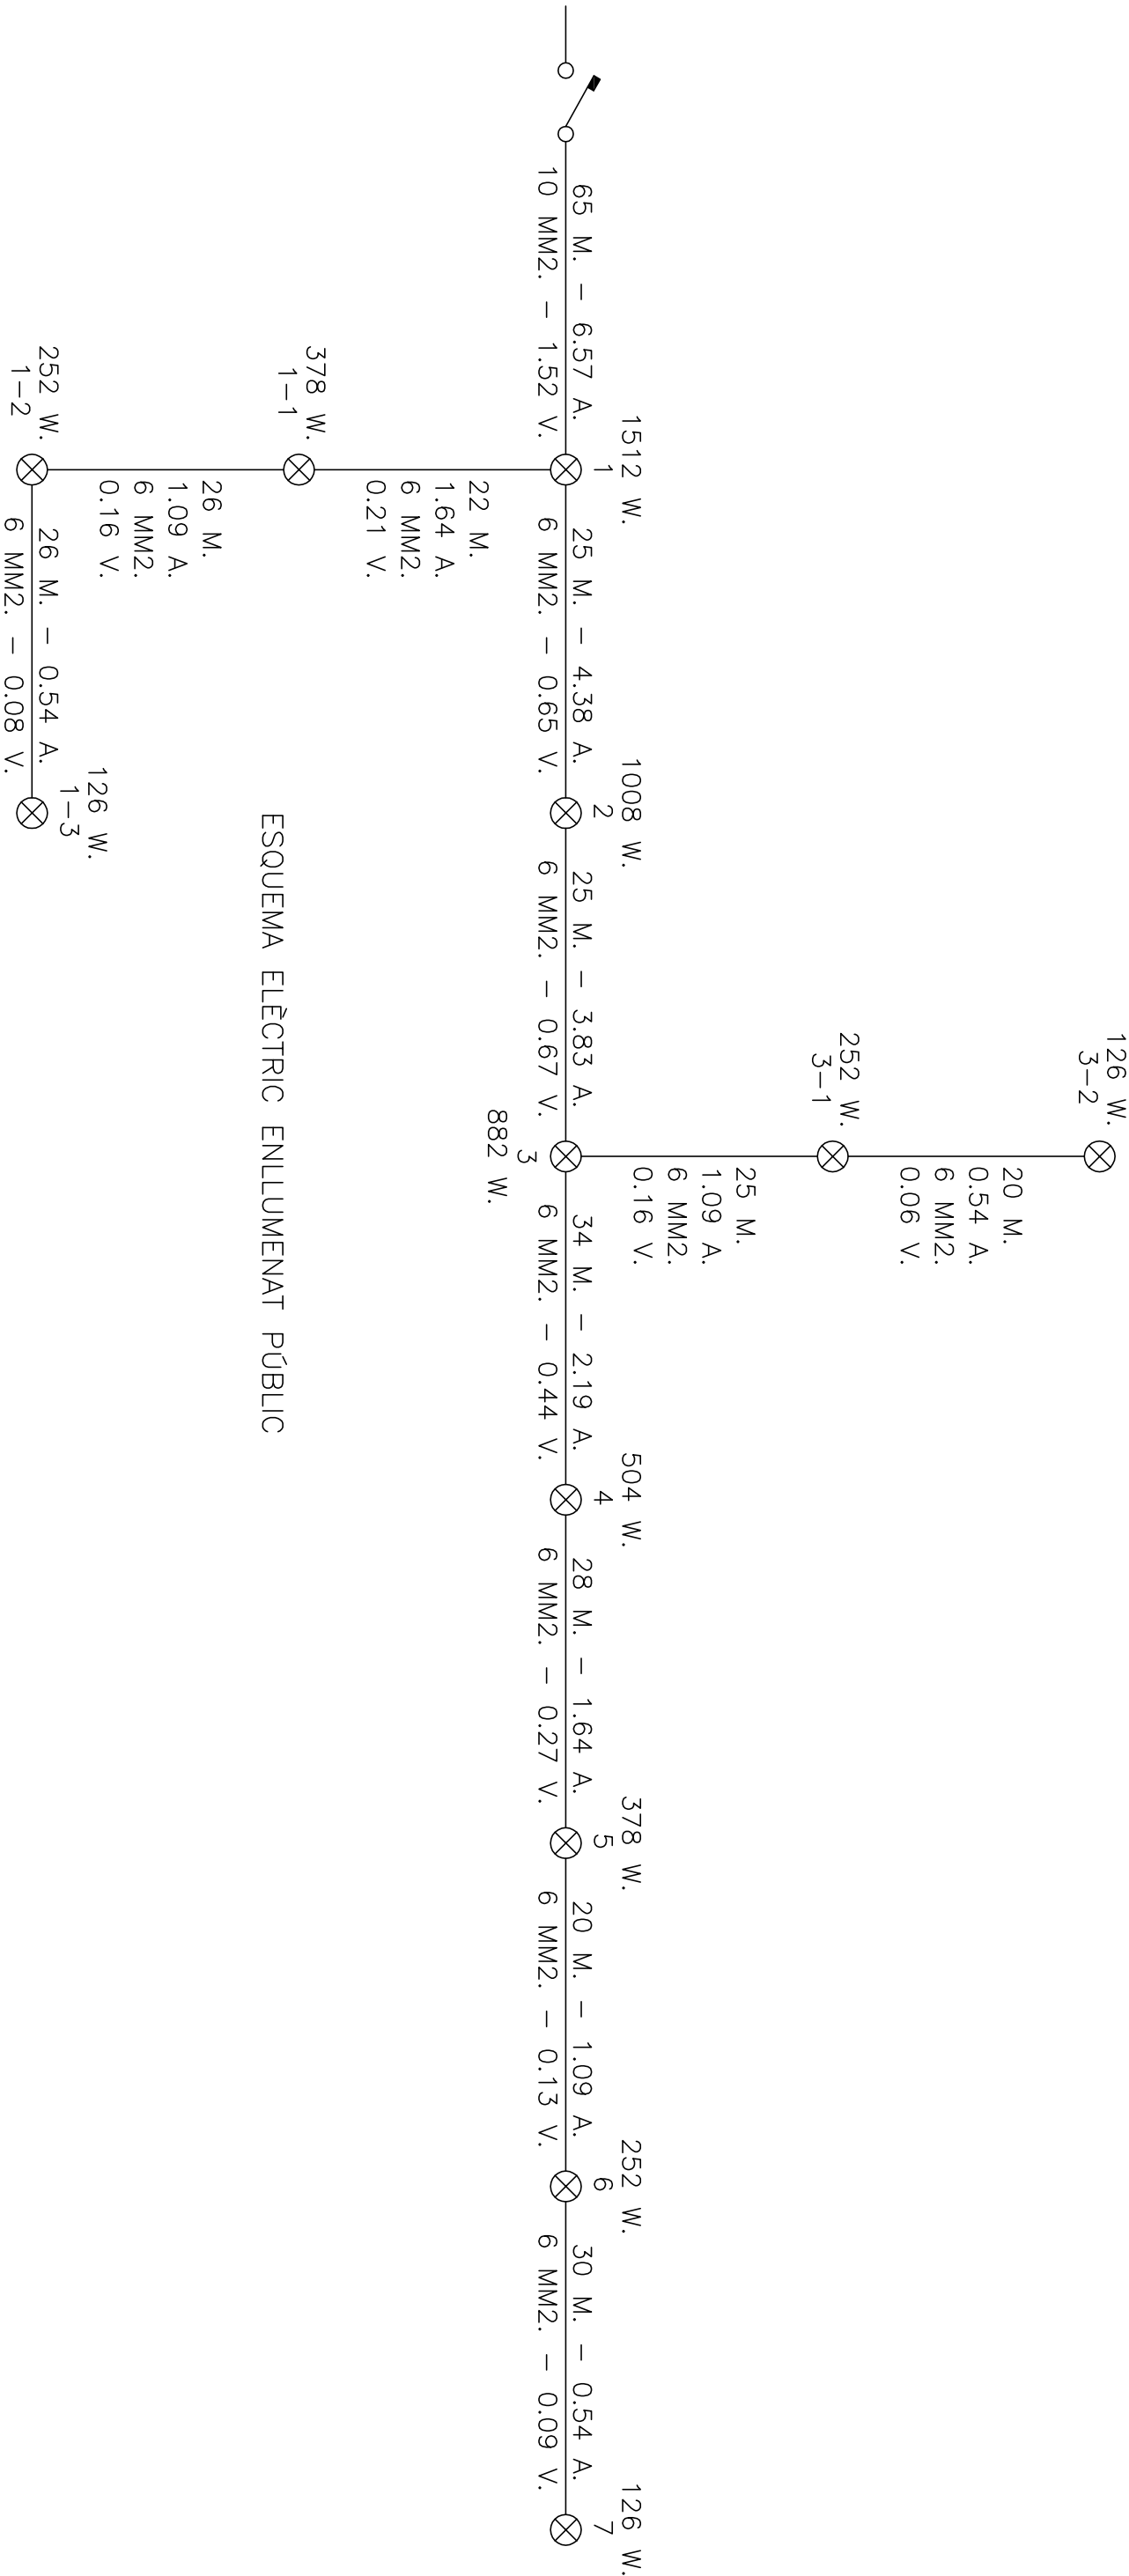


ESQUEMA ELÈCTRIC ENLLUMENAT PÚBLIC

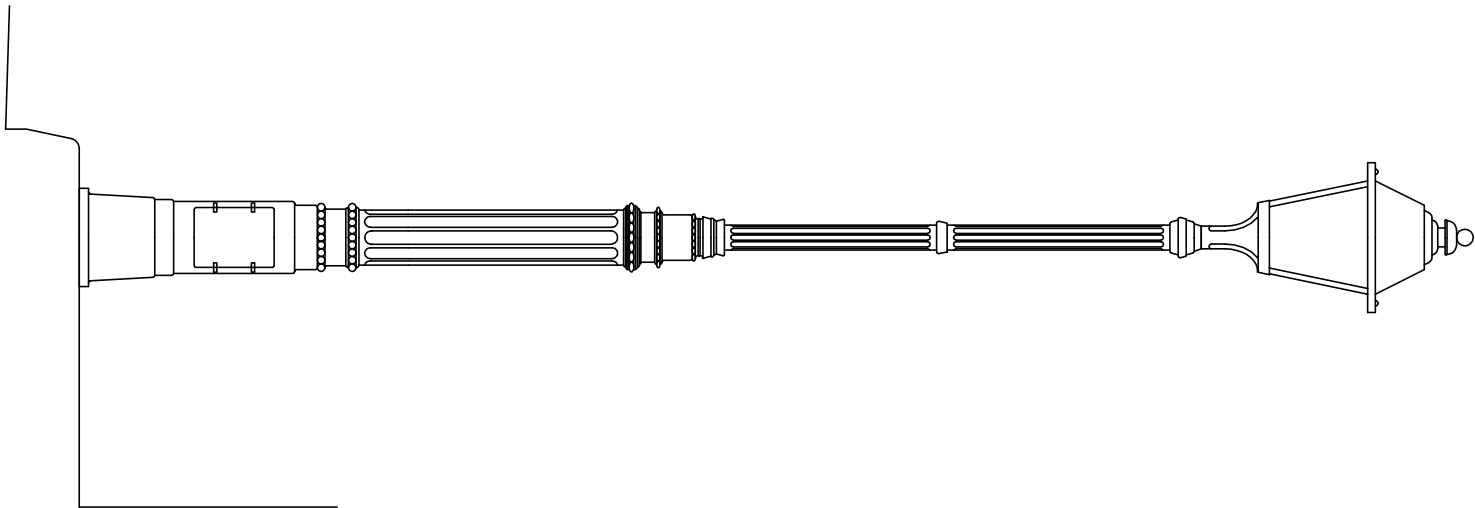


DETALL BACUL AMB FANAL

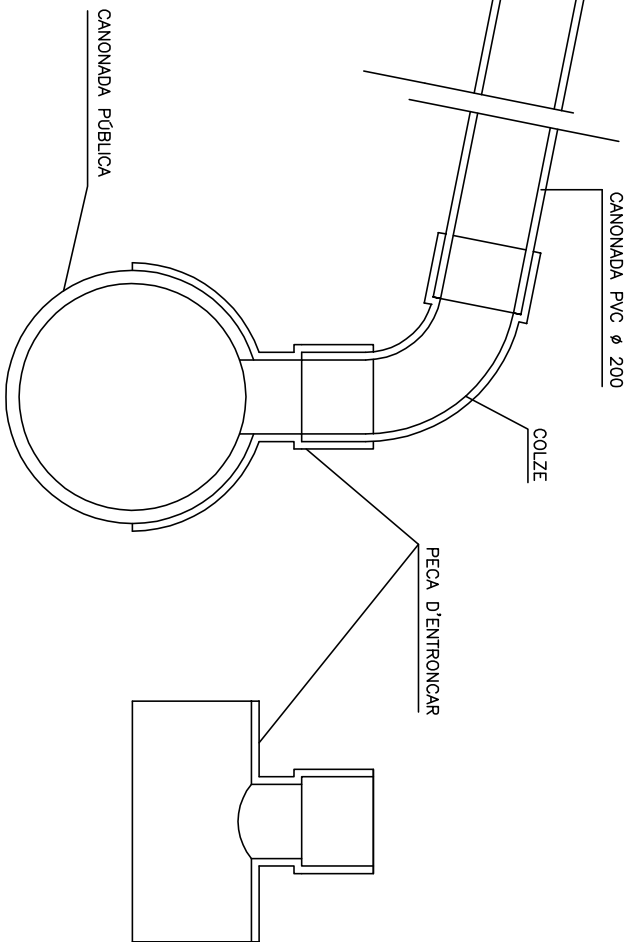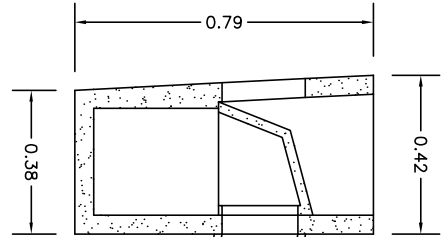


DETALL ESCOMESA AMB AROUETA

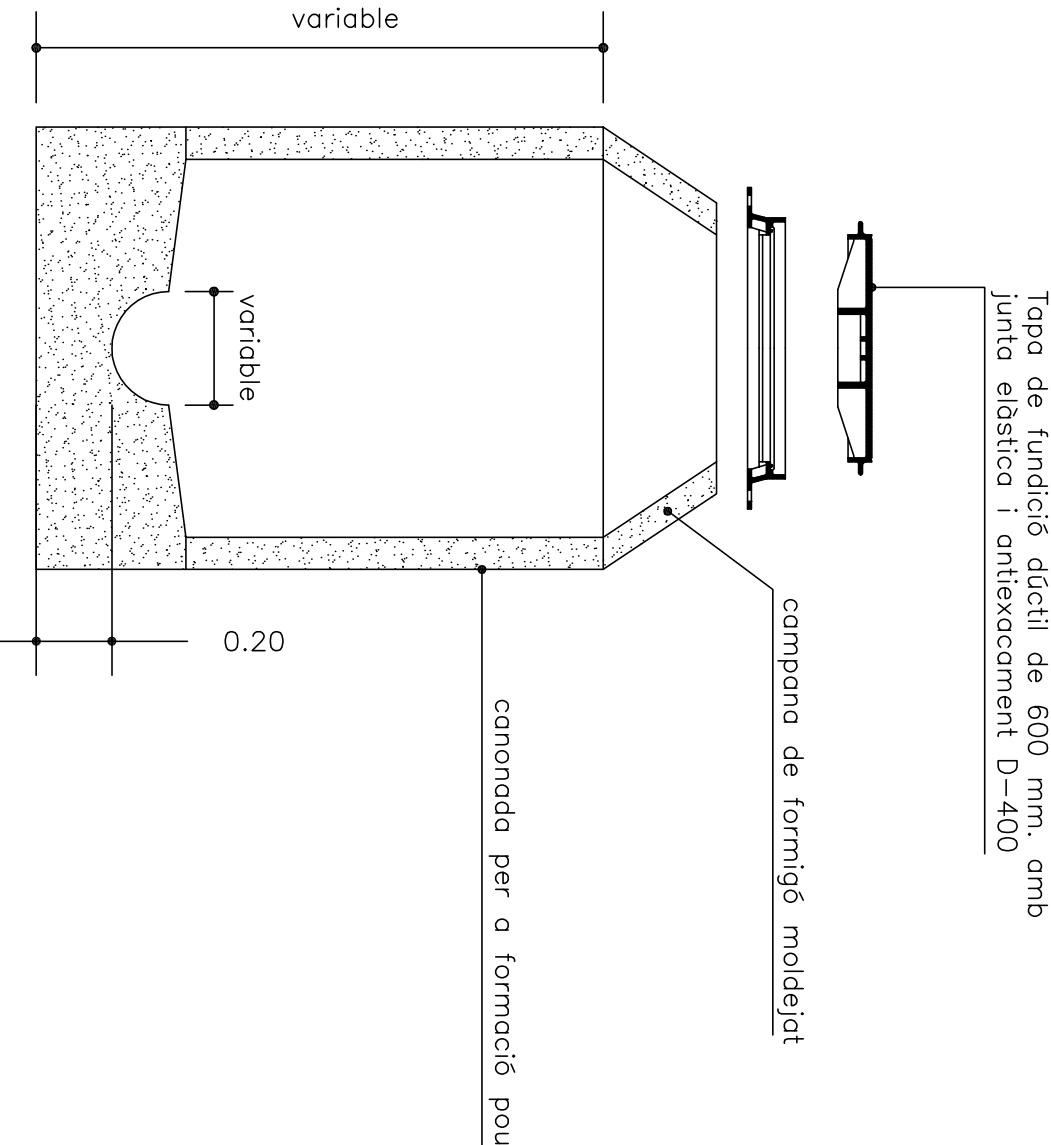


DETALL POU REGISTRE

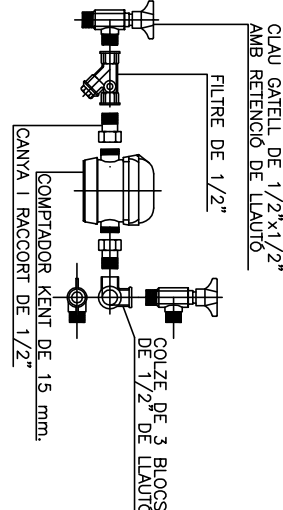


DETALL COMPTADOR ABASTAMENT

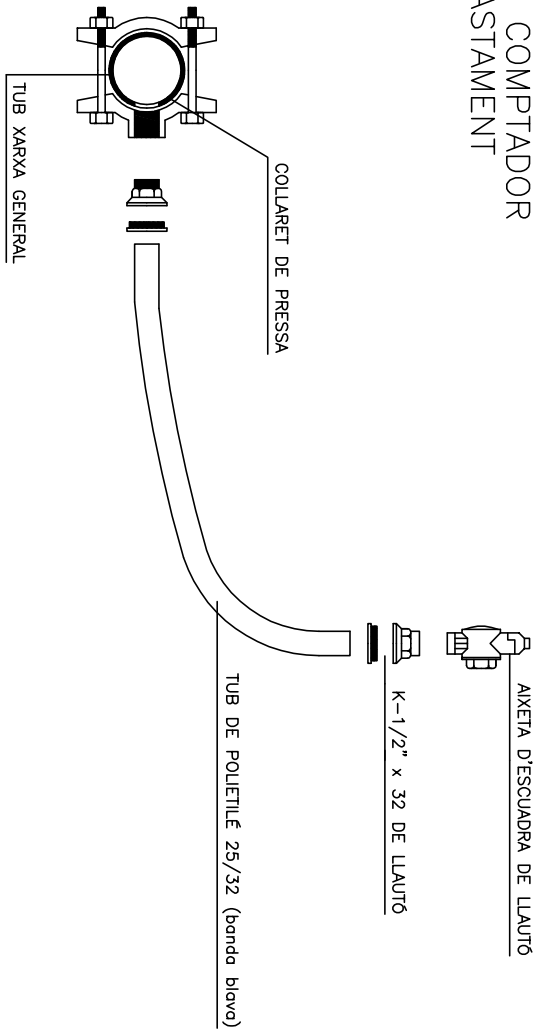

DETALL ESCOMESA ABASTAMENT

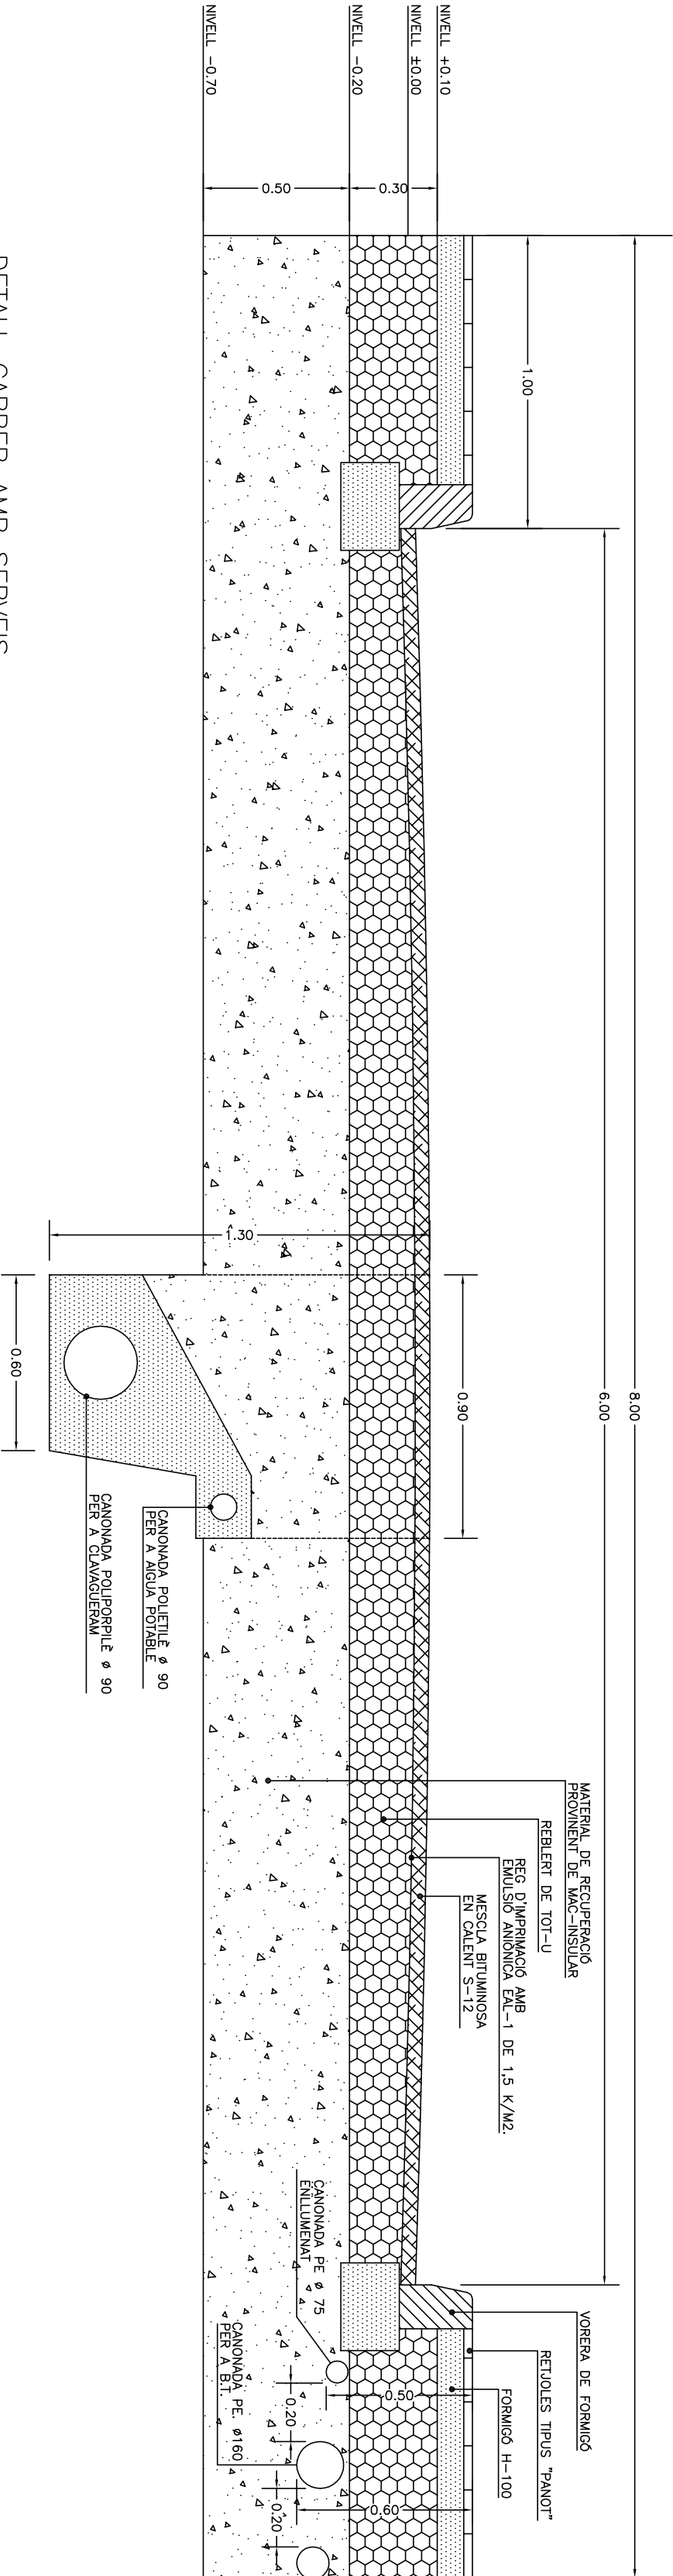

DETALL CARRER AMB SERVEIS

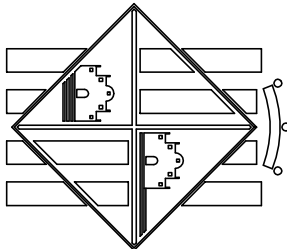

Consell de
Mallorca

AJUNTAMENT DE COSTITX

PROJECTE: D'EXTENSIÓ DELS CARRERS LA BALANGUERA,
COSTA I LLOBERA I SANT SEBASTIÀ.

PLÀNOL: DETALLS

FULLA: 5 DATA: NOVENBRE 2010 ESCALA: 1/20

TERMINAT DEL C. DE M.
MARTÍ R. J. J. J.