
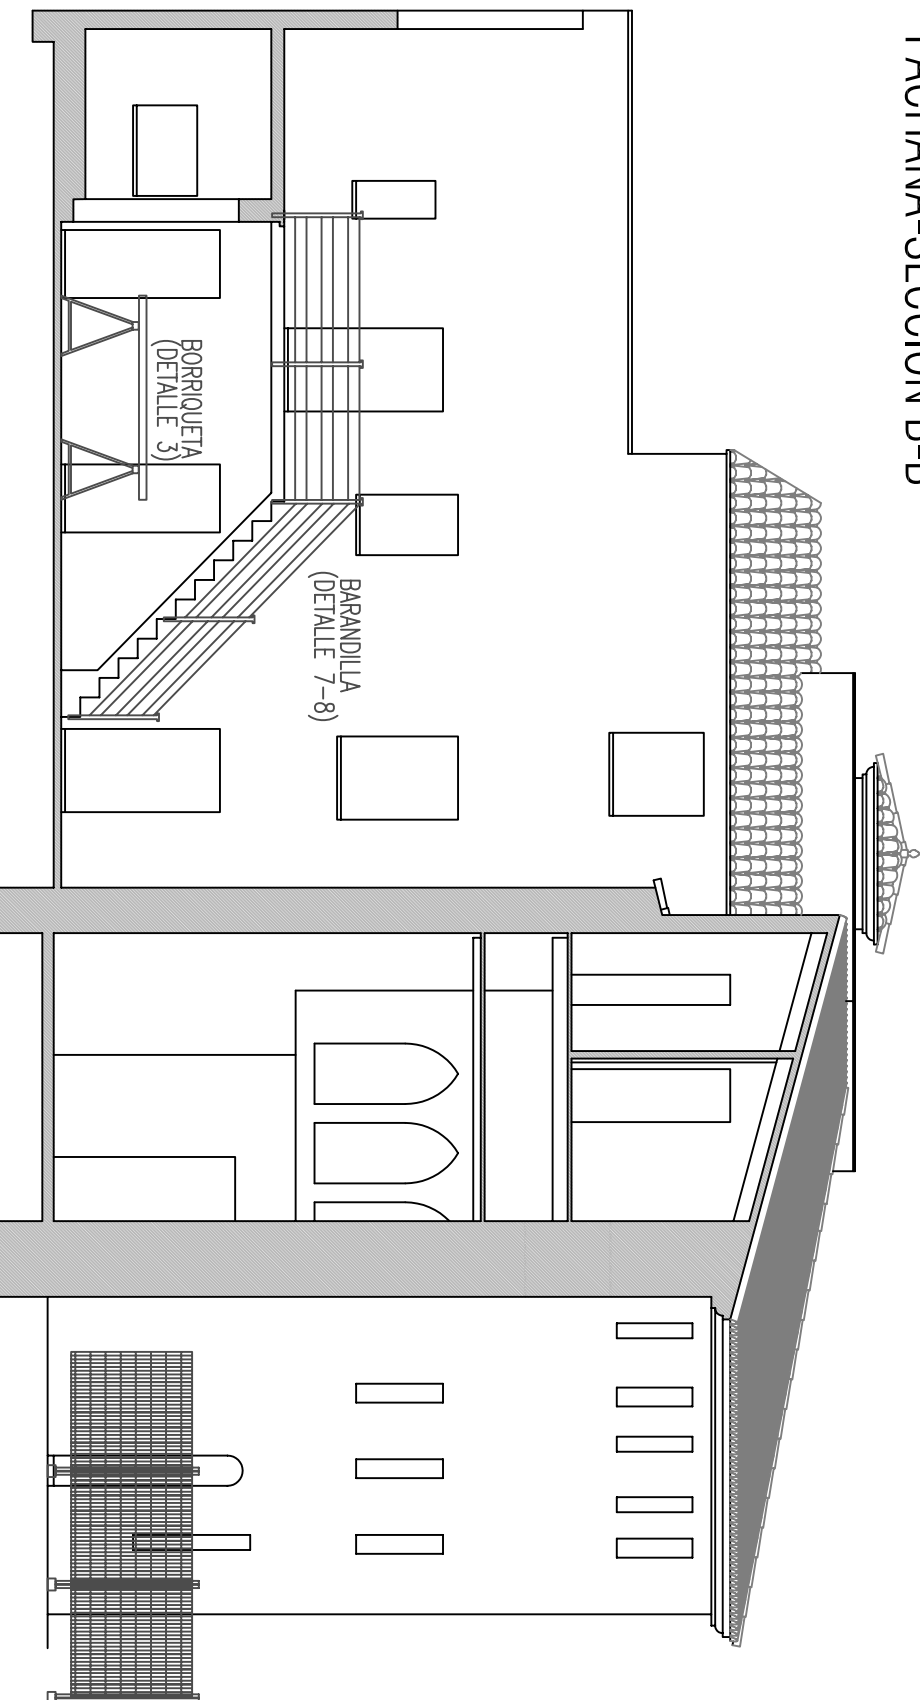
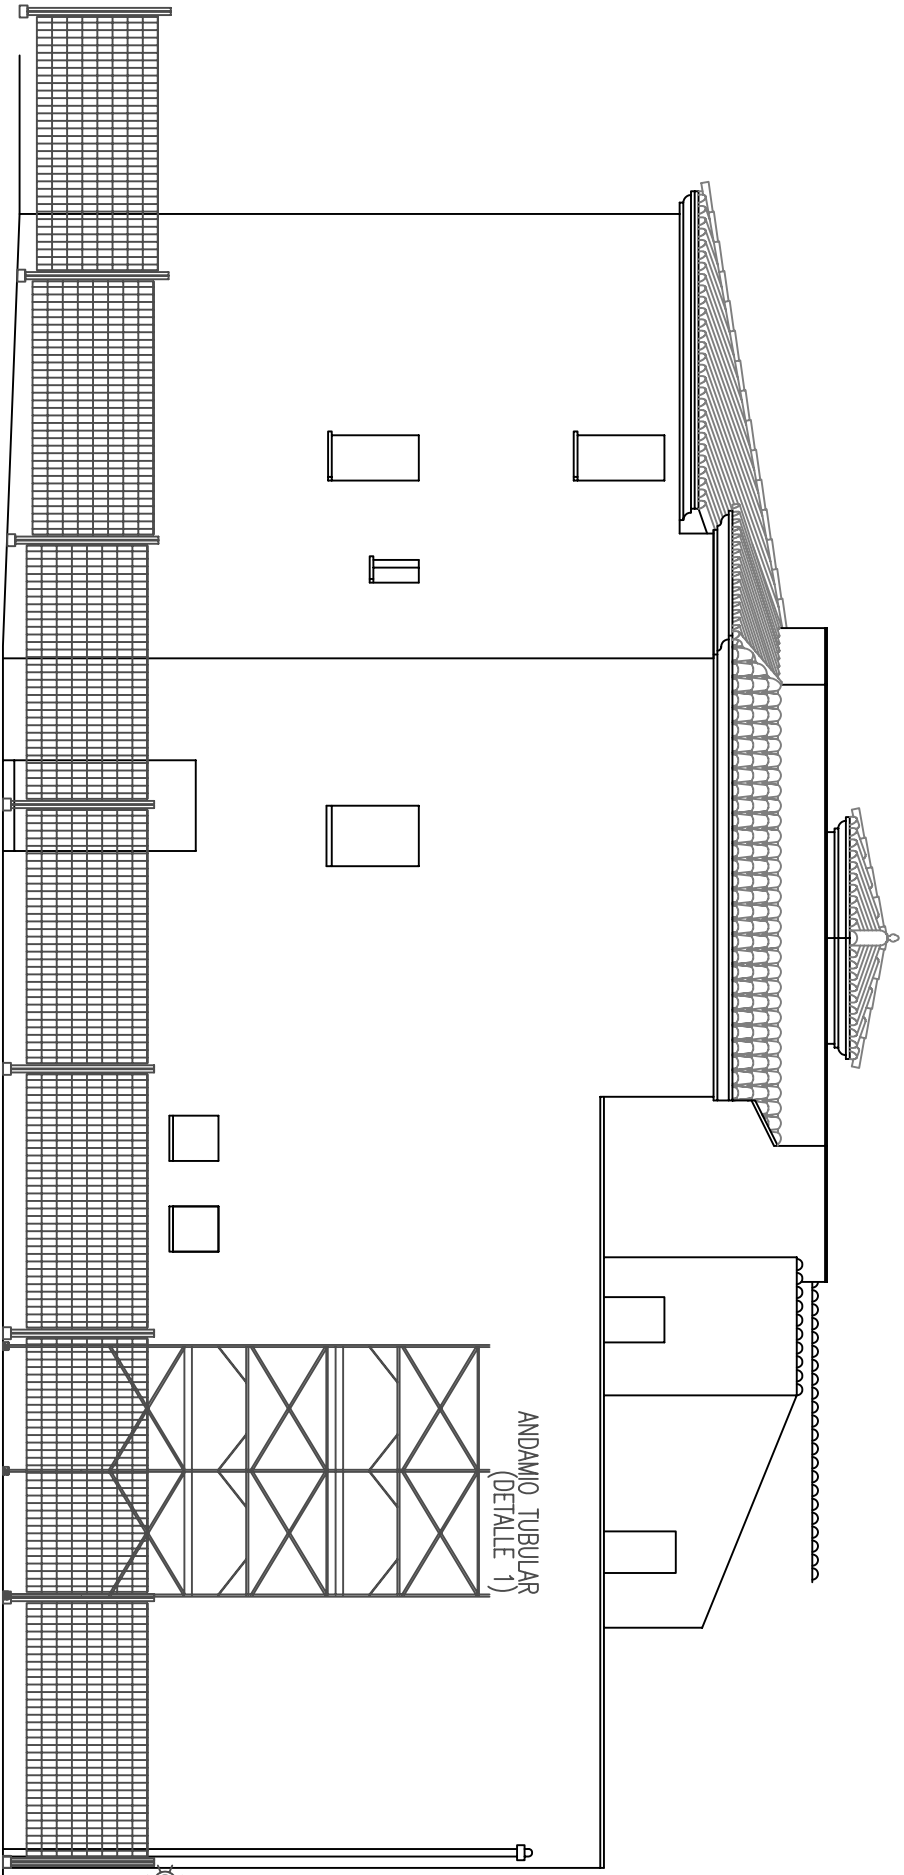
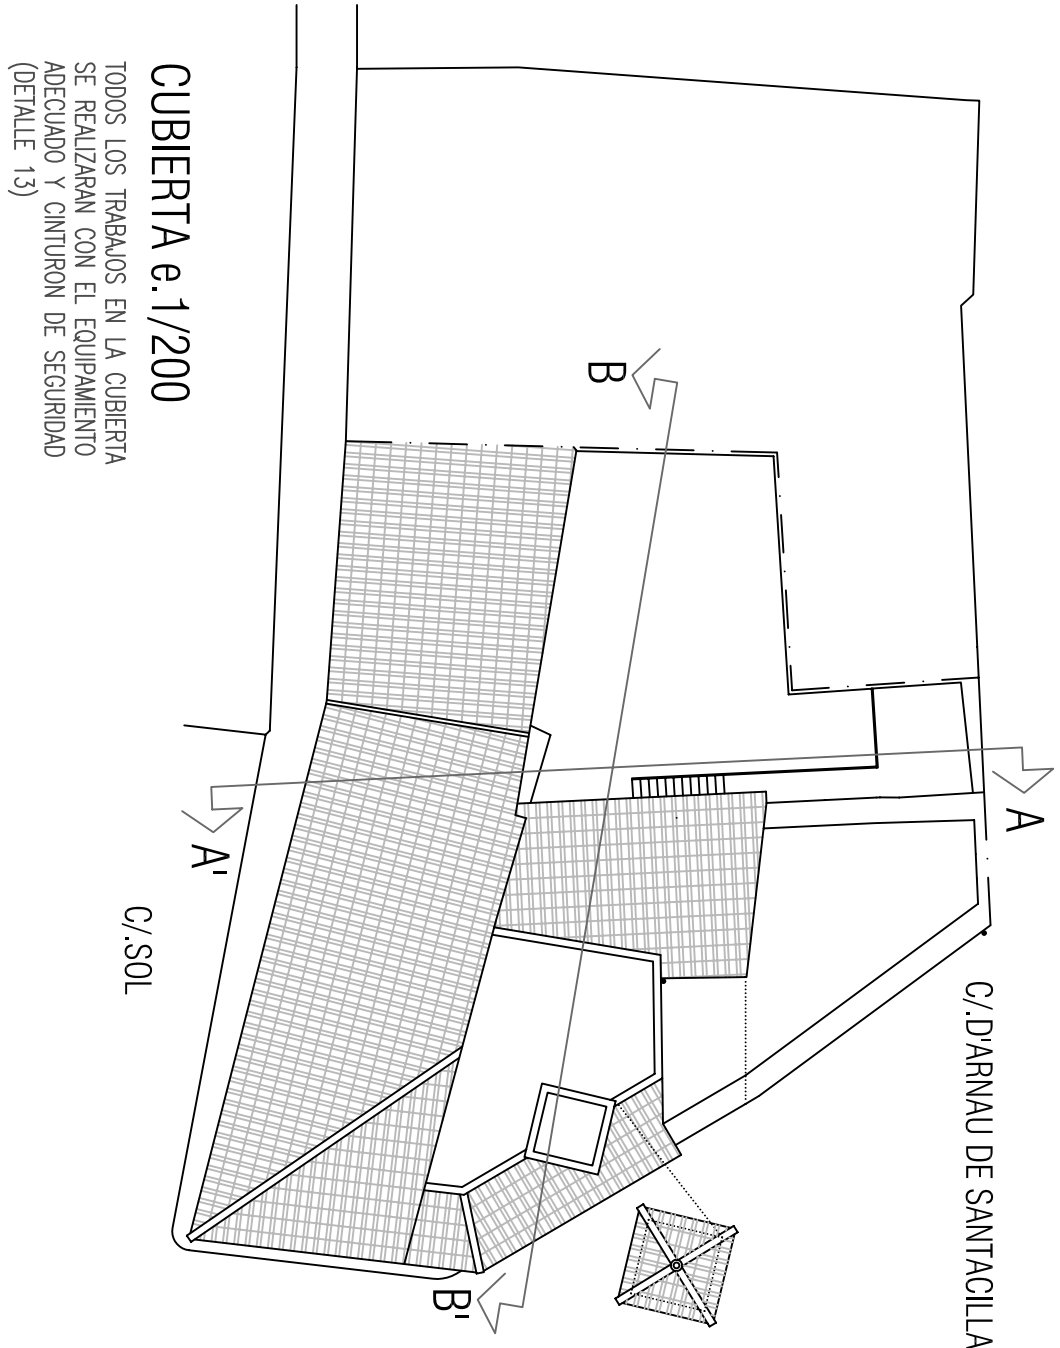
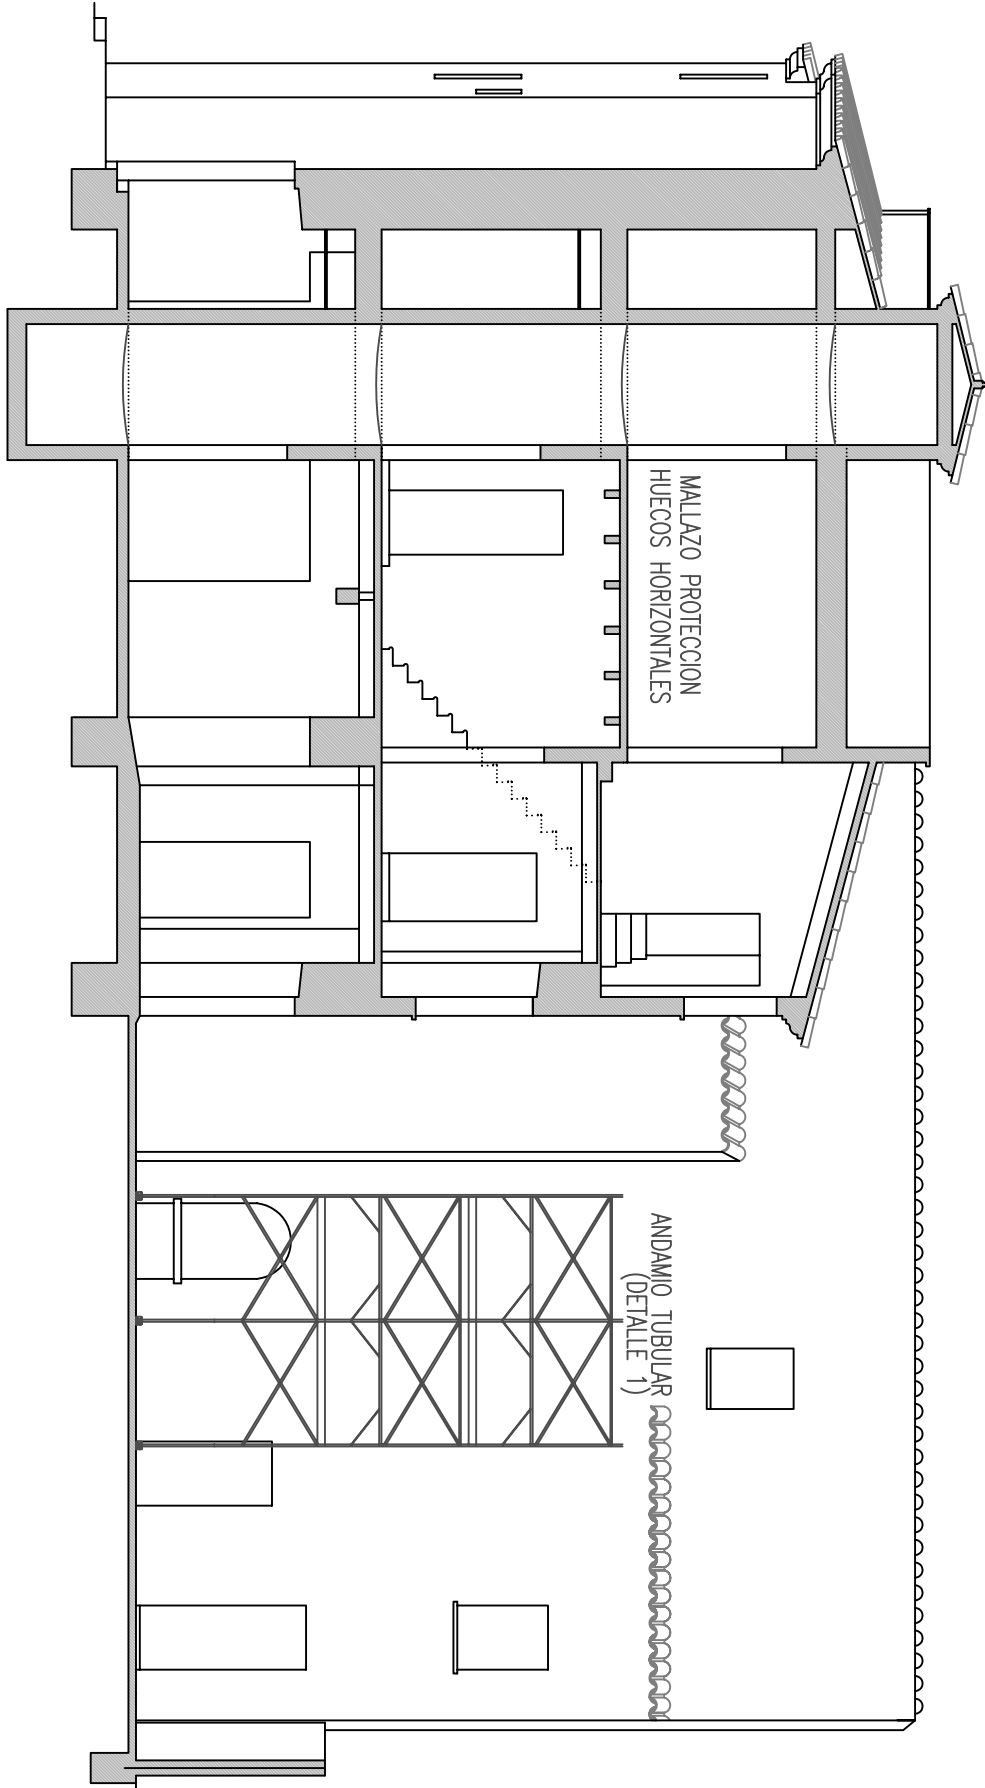
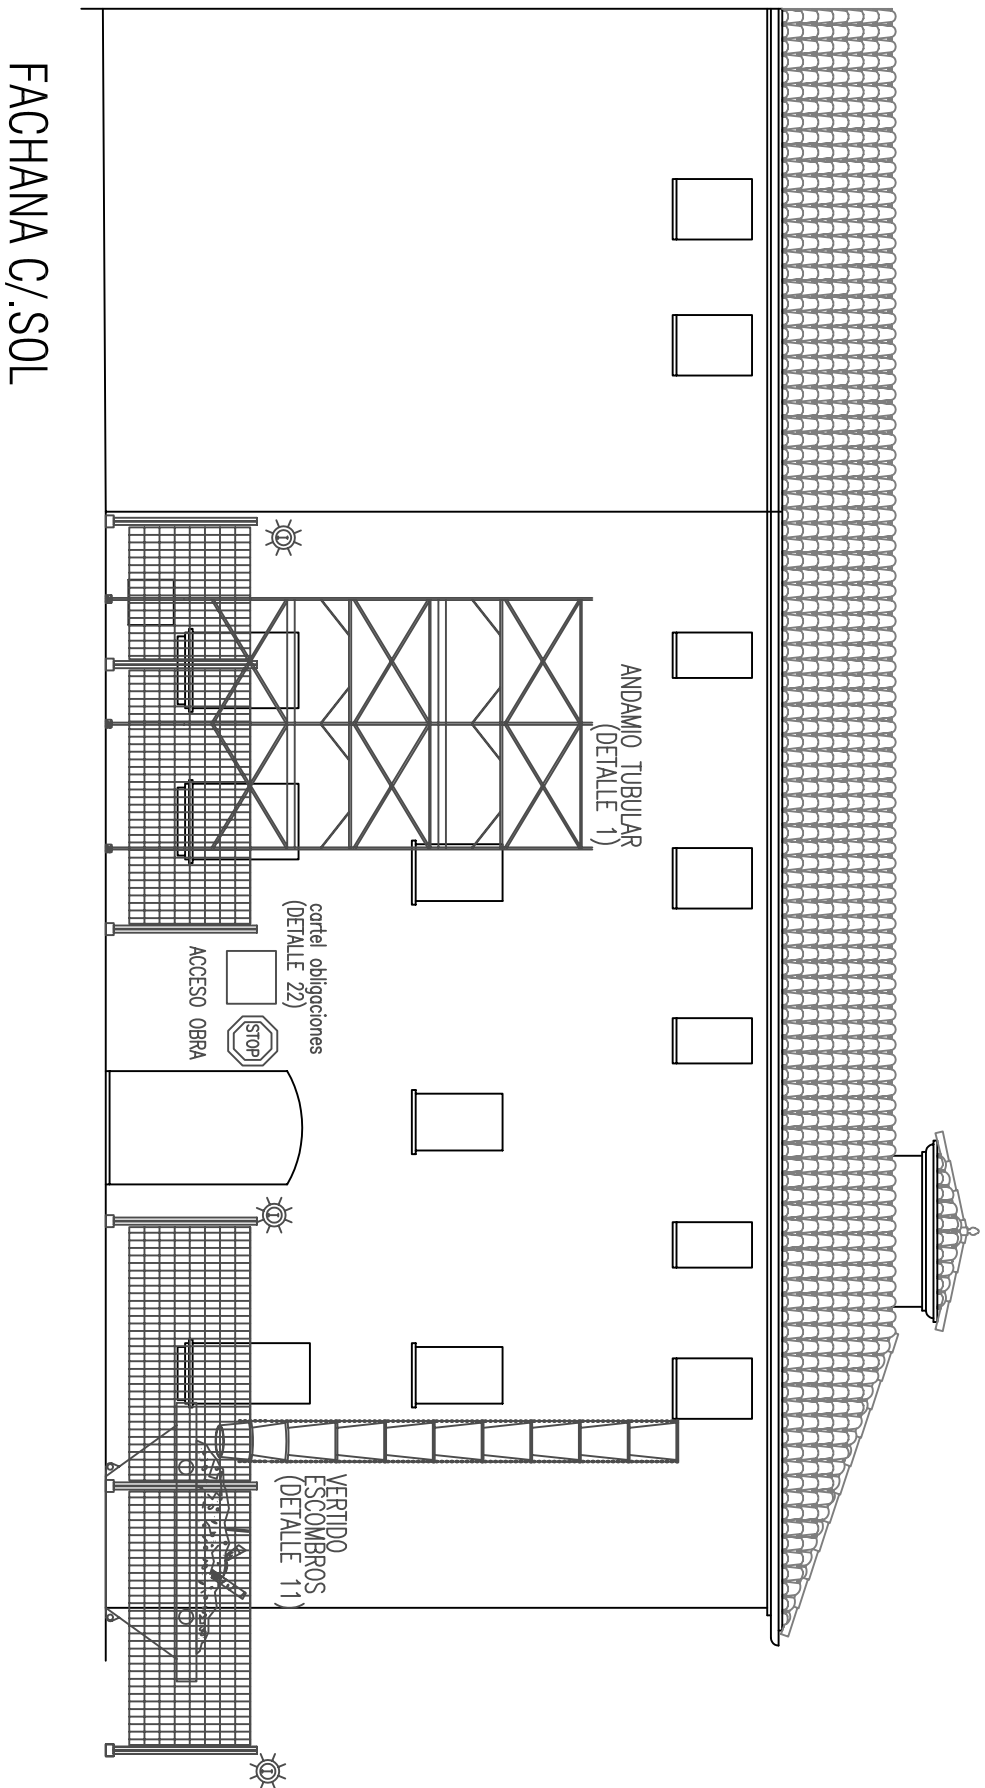
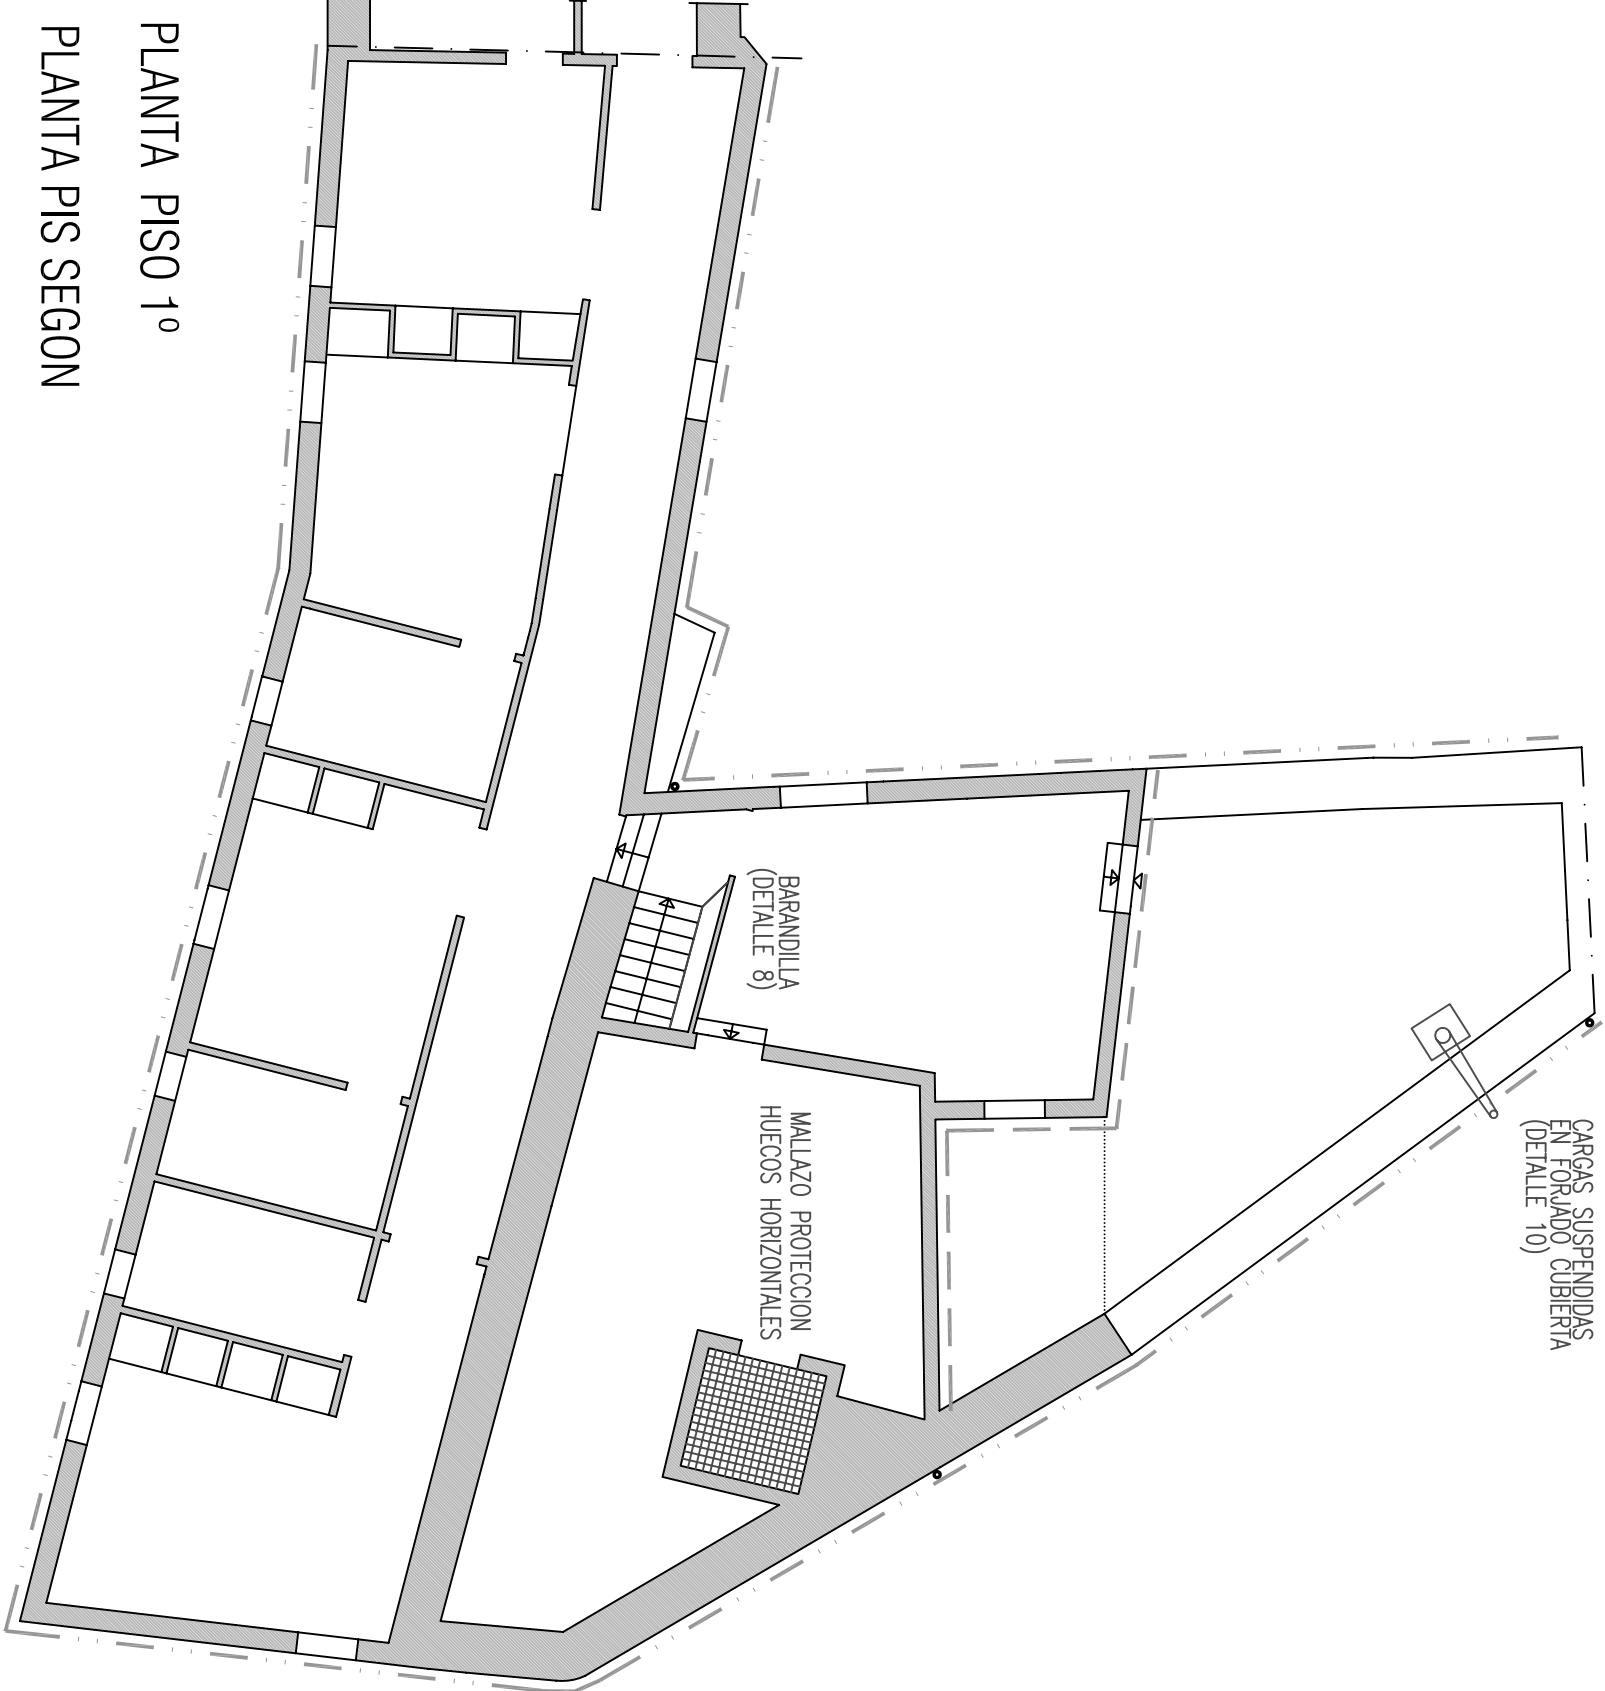
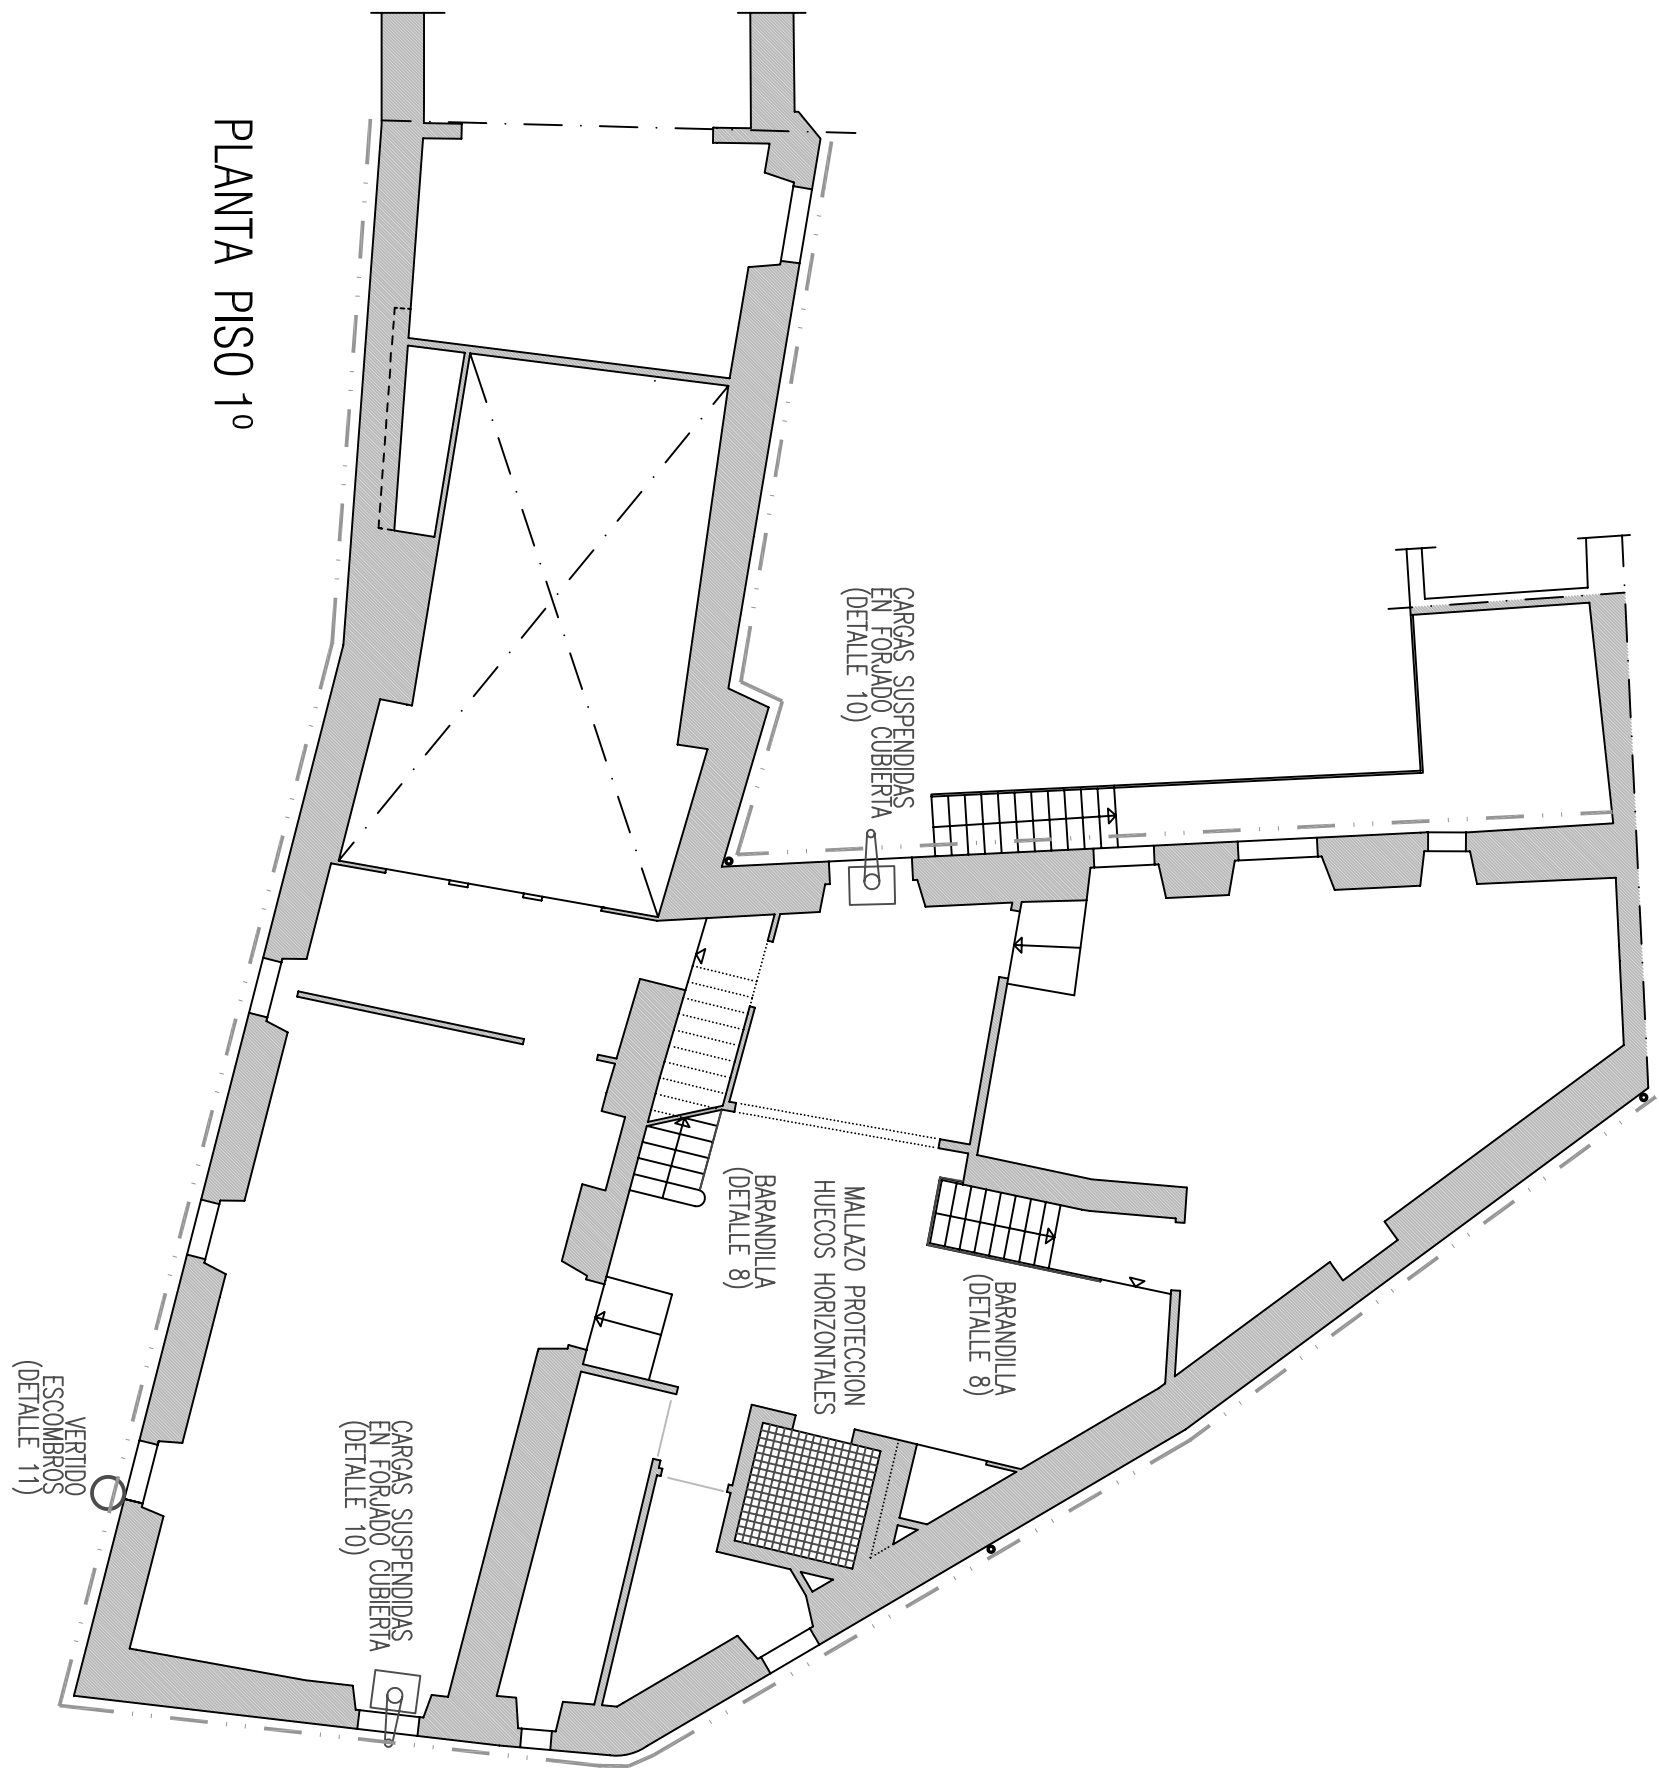


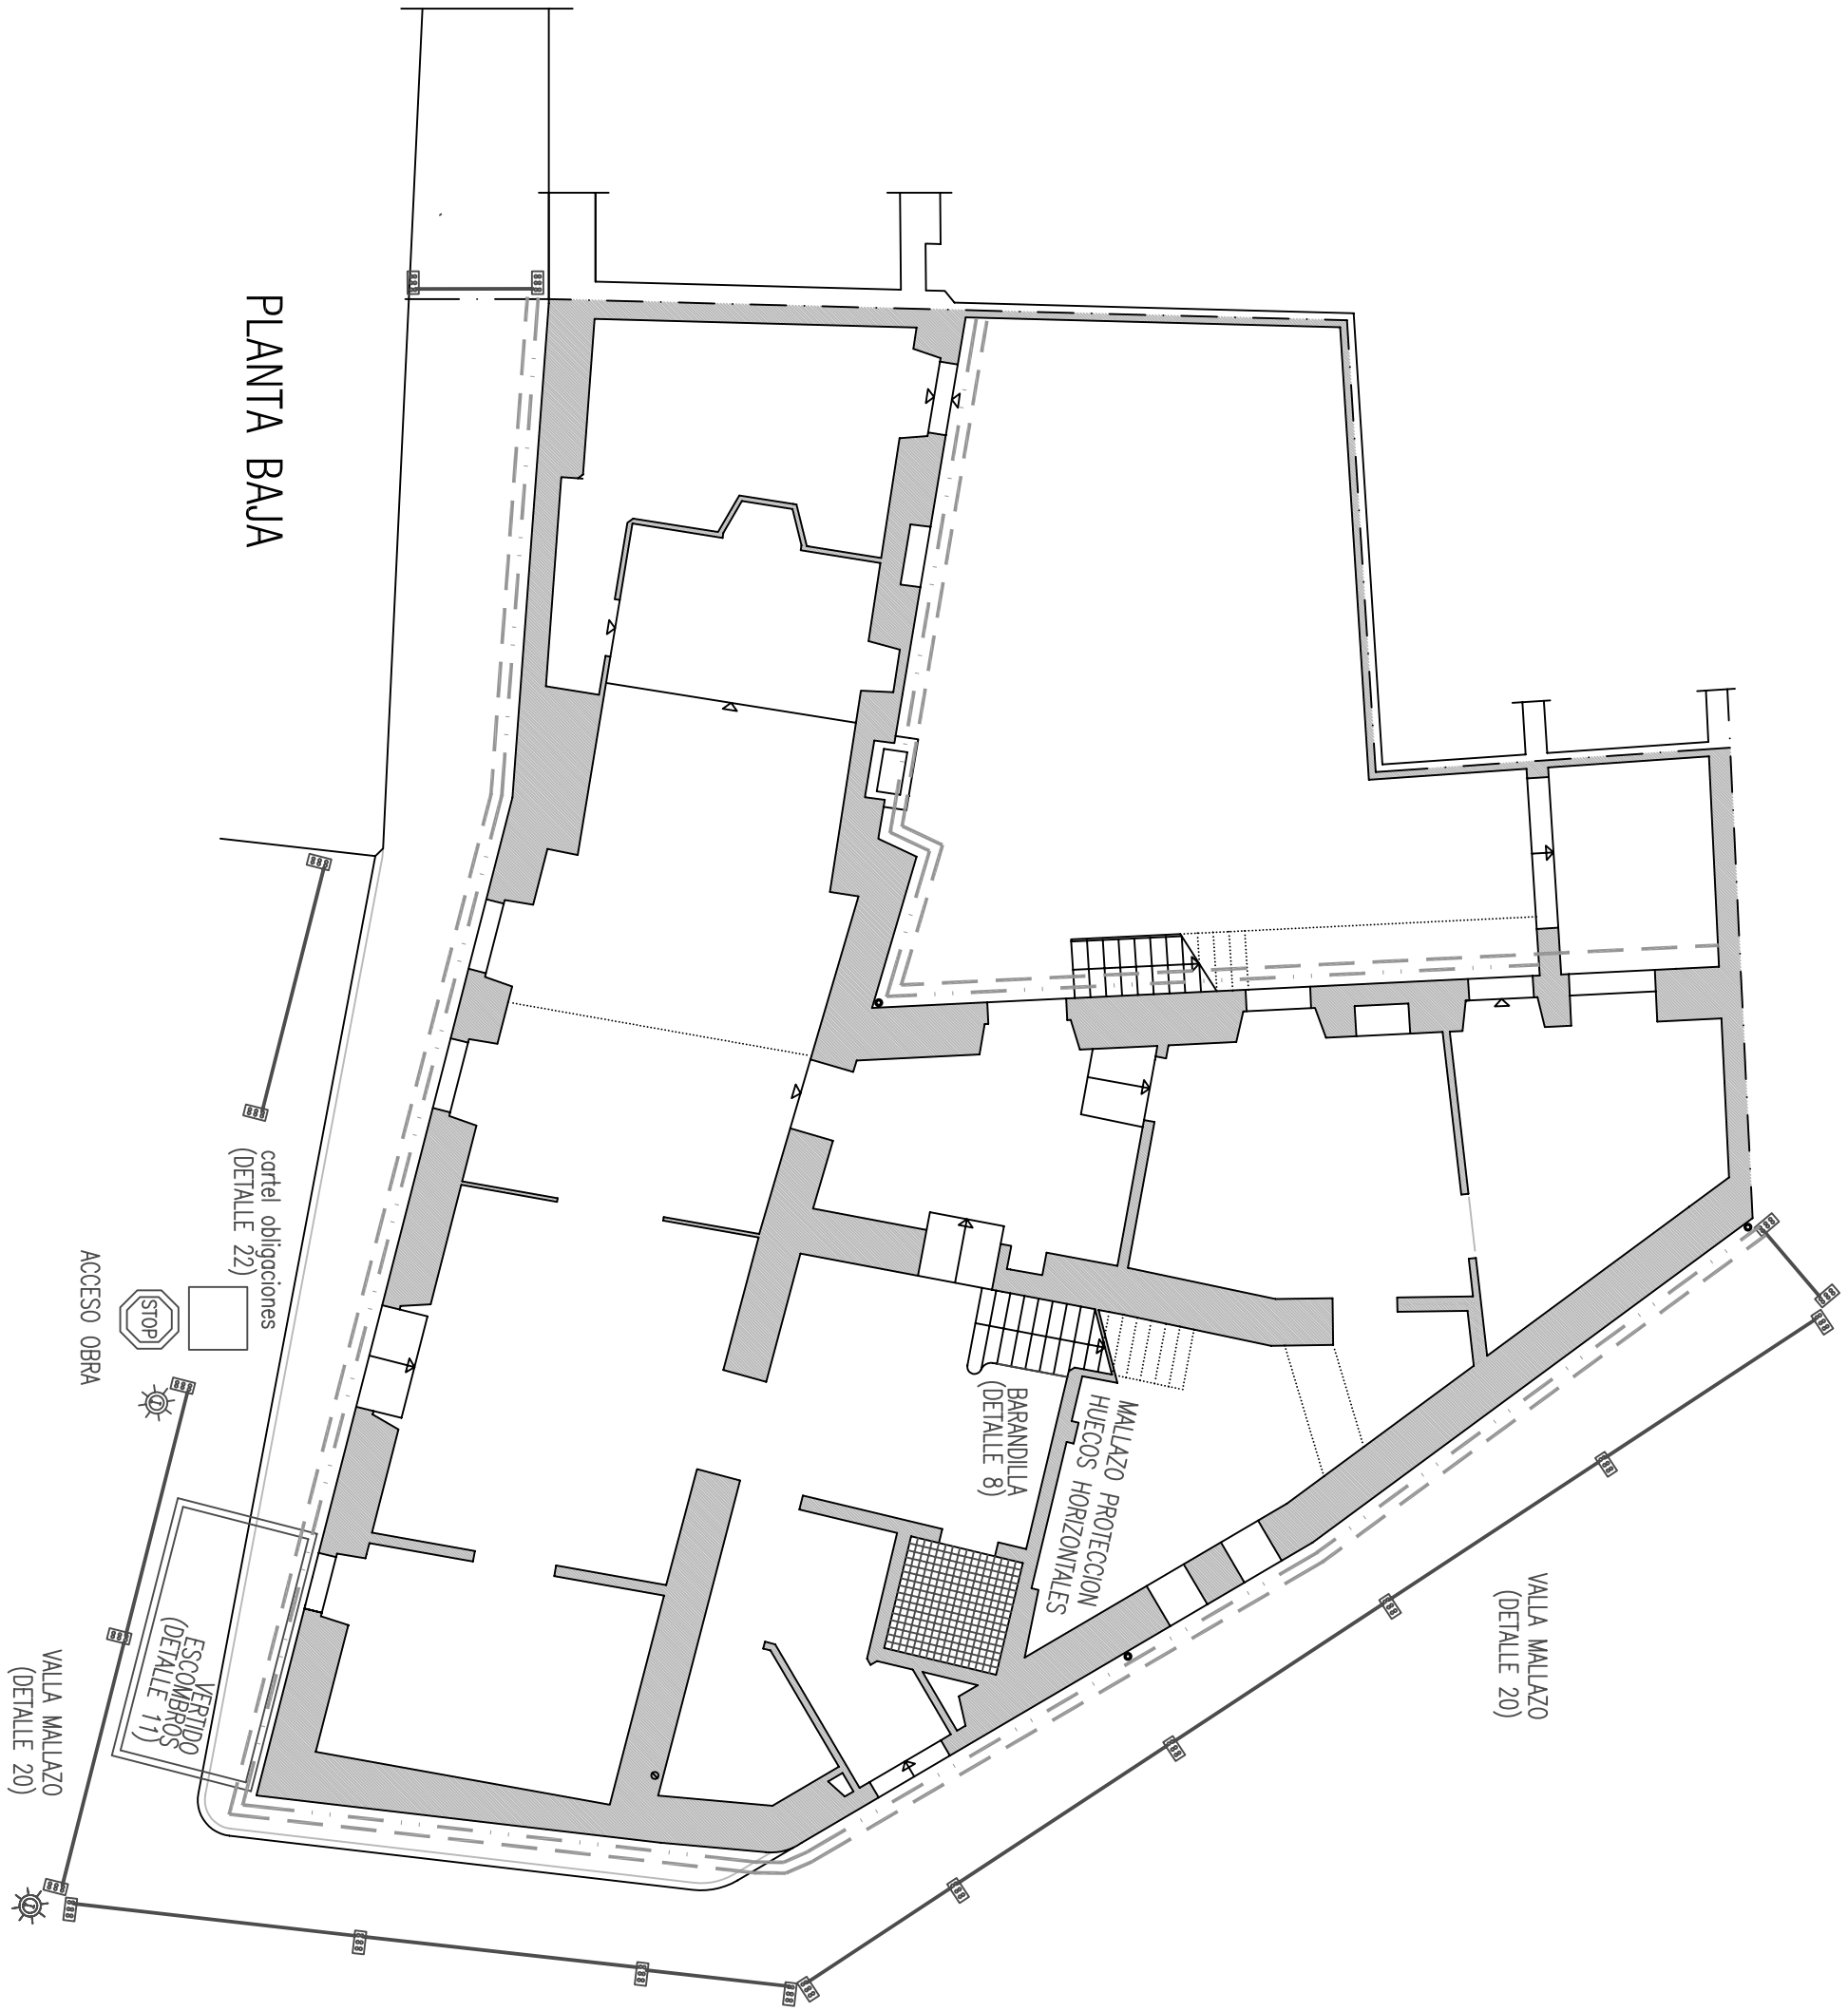

TODOS LOS ANDAMIOS TUBULARES HAN DE ESTAR PROTEGIDOS MEDIANTE REDES PERIMETRALES. (DETALLE 1-B)	
---	ANDAMIOS TUBULARES (DETALLE 1)
---	ANDAMIOS BORRIQUETA (DETALLE 3)

AJUNTAMENT DE COSTITX			
ESTUDI DE SEGURETAT I SALUT			
REFORMA EDIFICI ENTRE MITJERES "CA SES MONGES"			
PLANO:		COBERTA, PLANTES, FAÇANES I SECCIONS	
FULLA:	01	DATA:	OCTUBRE 2008
ESCALA:	1/100	ESTRE LLIBRE RMAS	