




FACHADA LATERAL IZQUIERDA

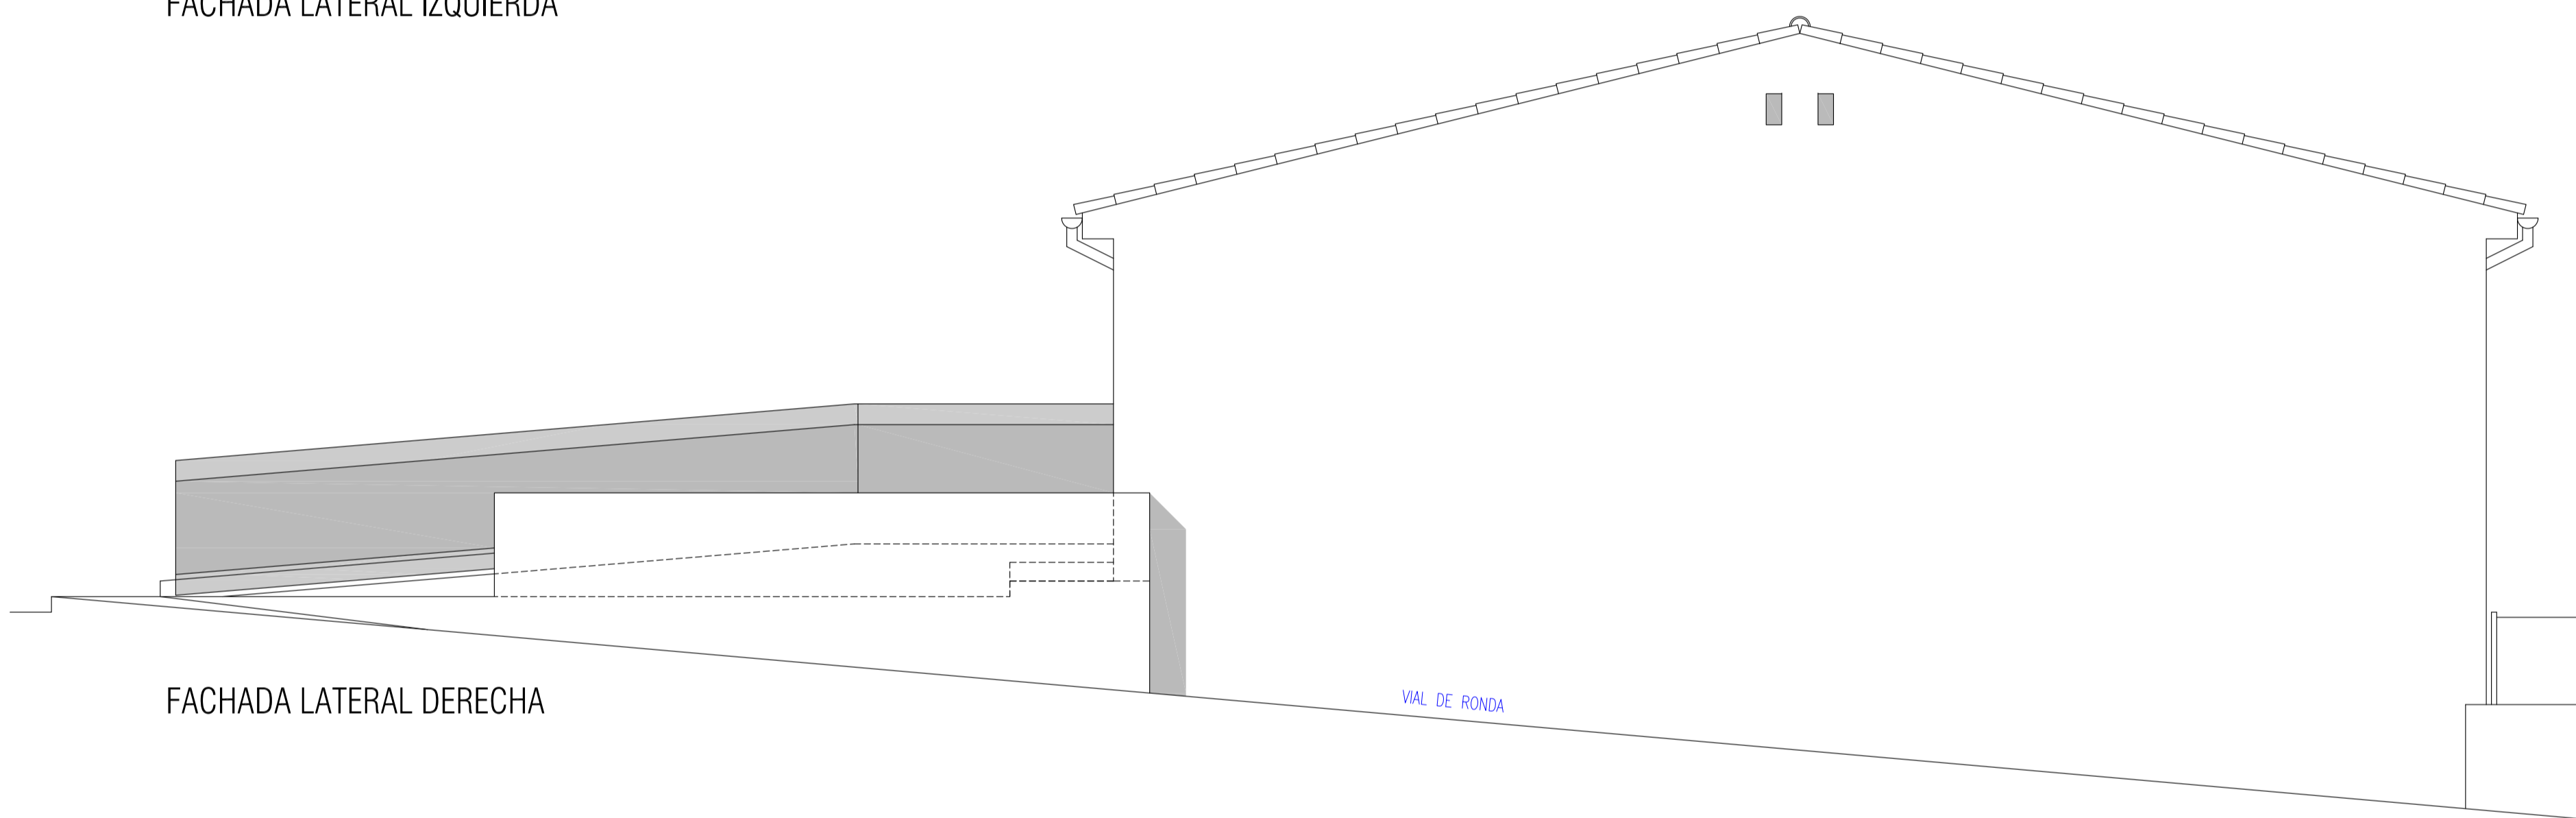


FACHADA LATERAL DERECHA

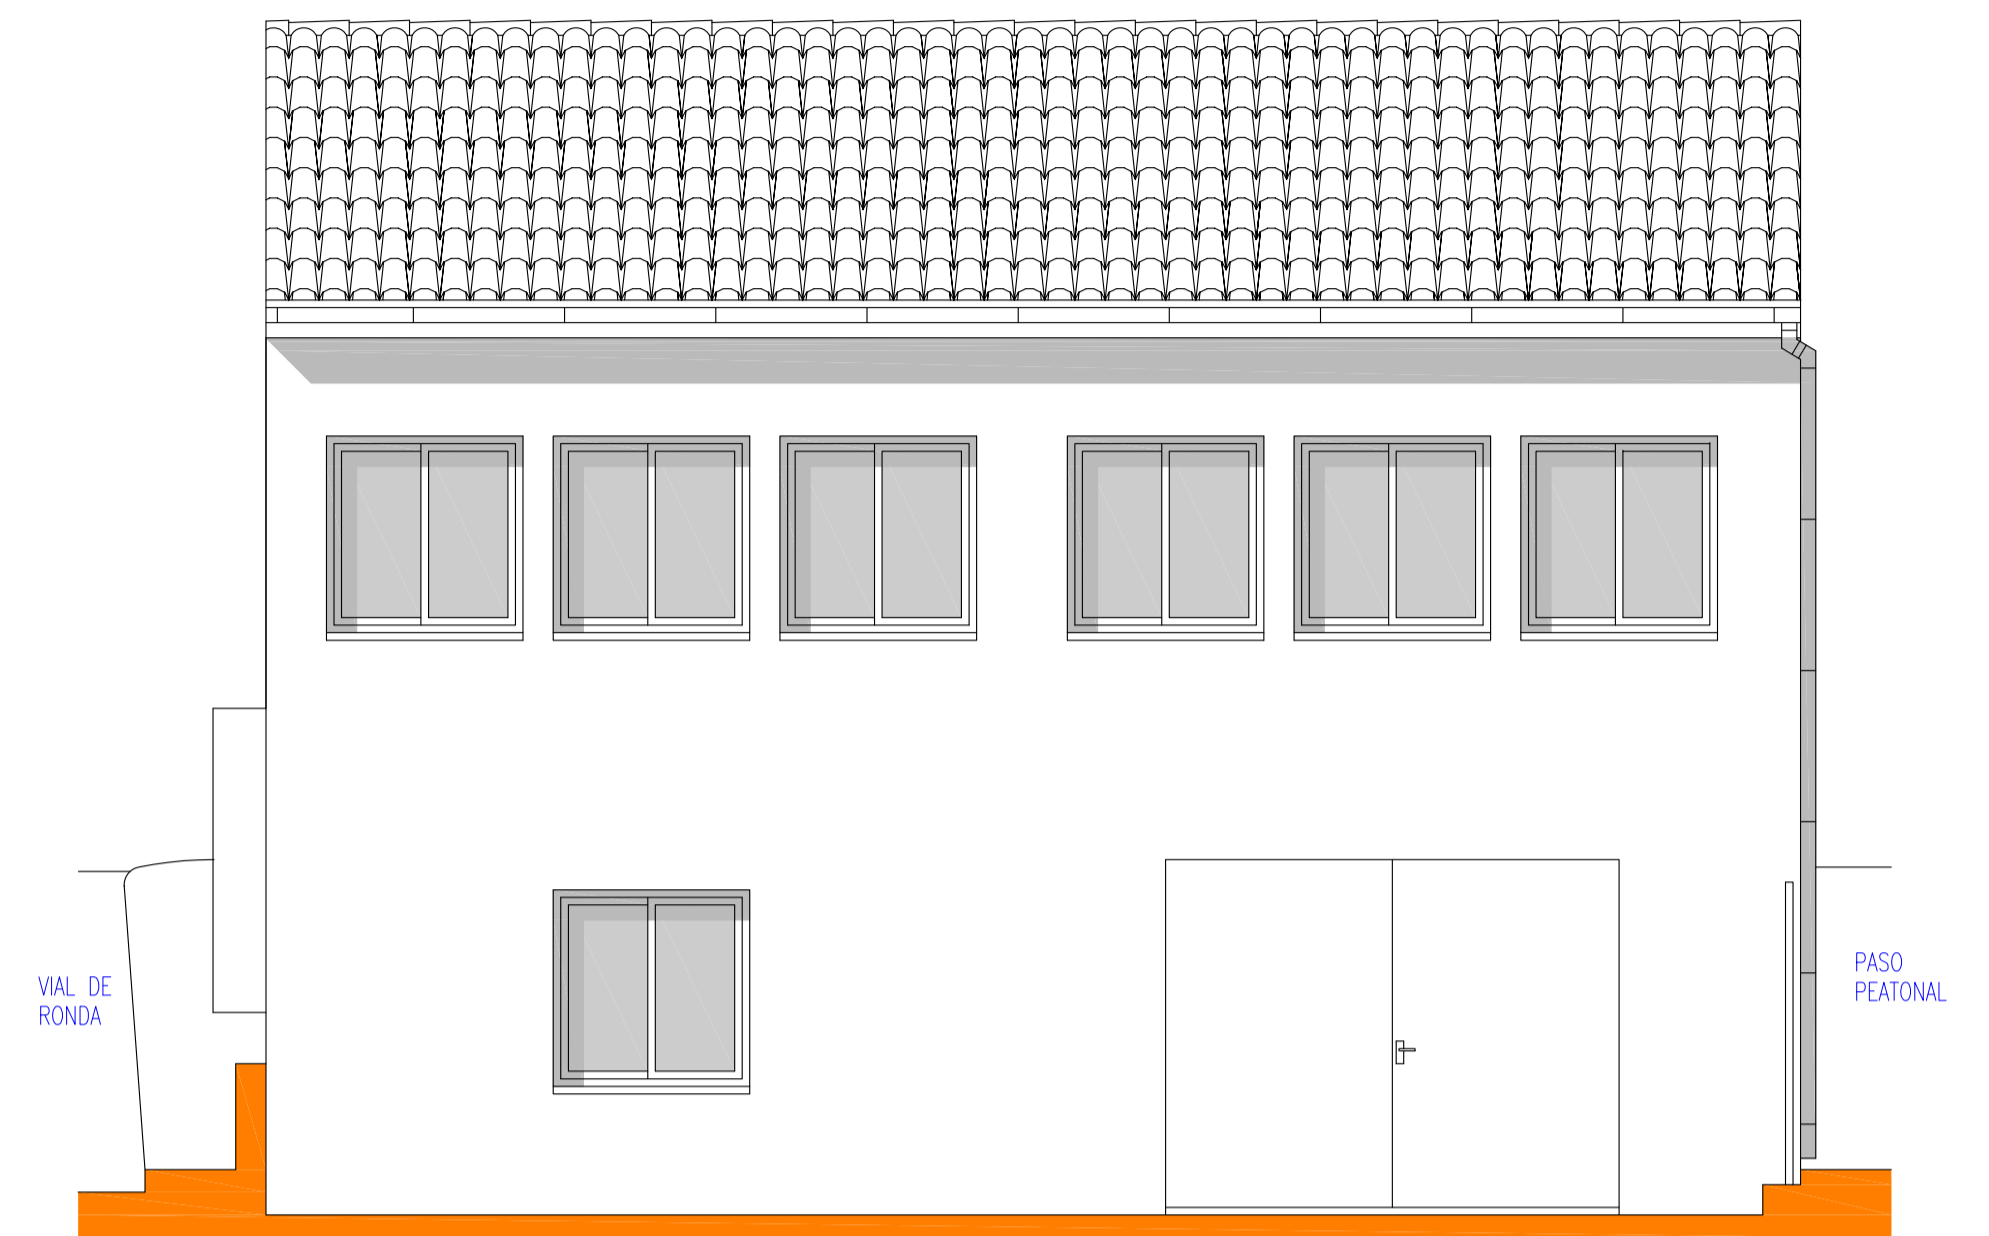

FACHADA POSTERIOR

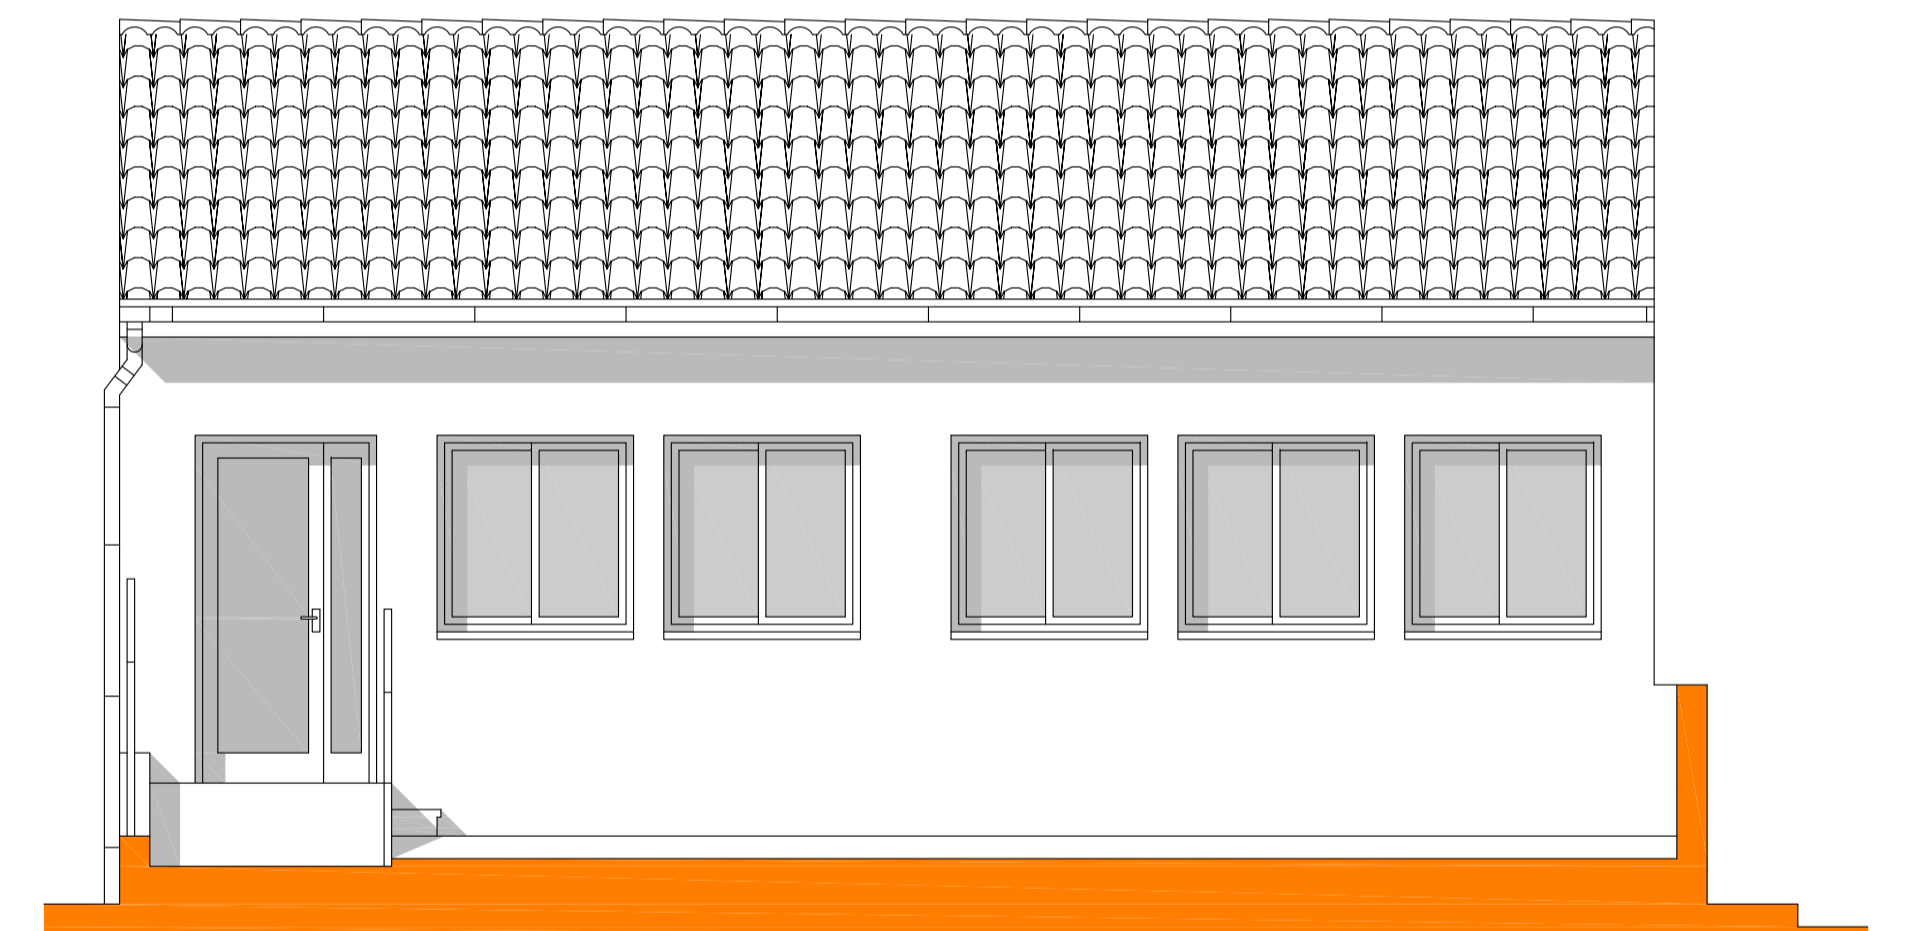

FACHADA FRONTAL (C/.CAPS DE BOU)

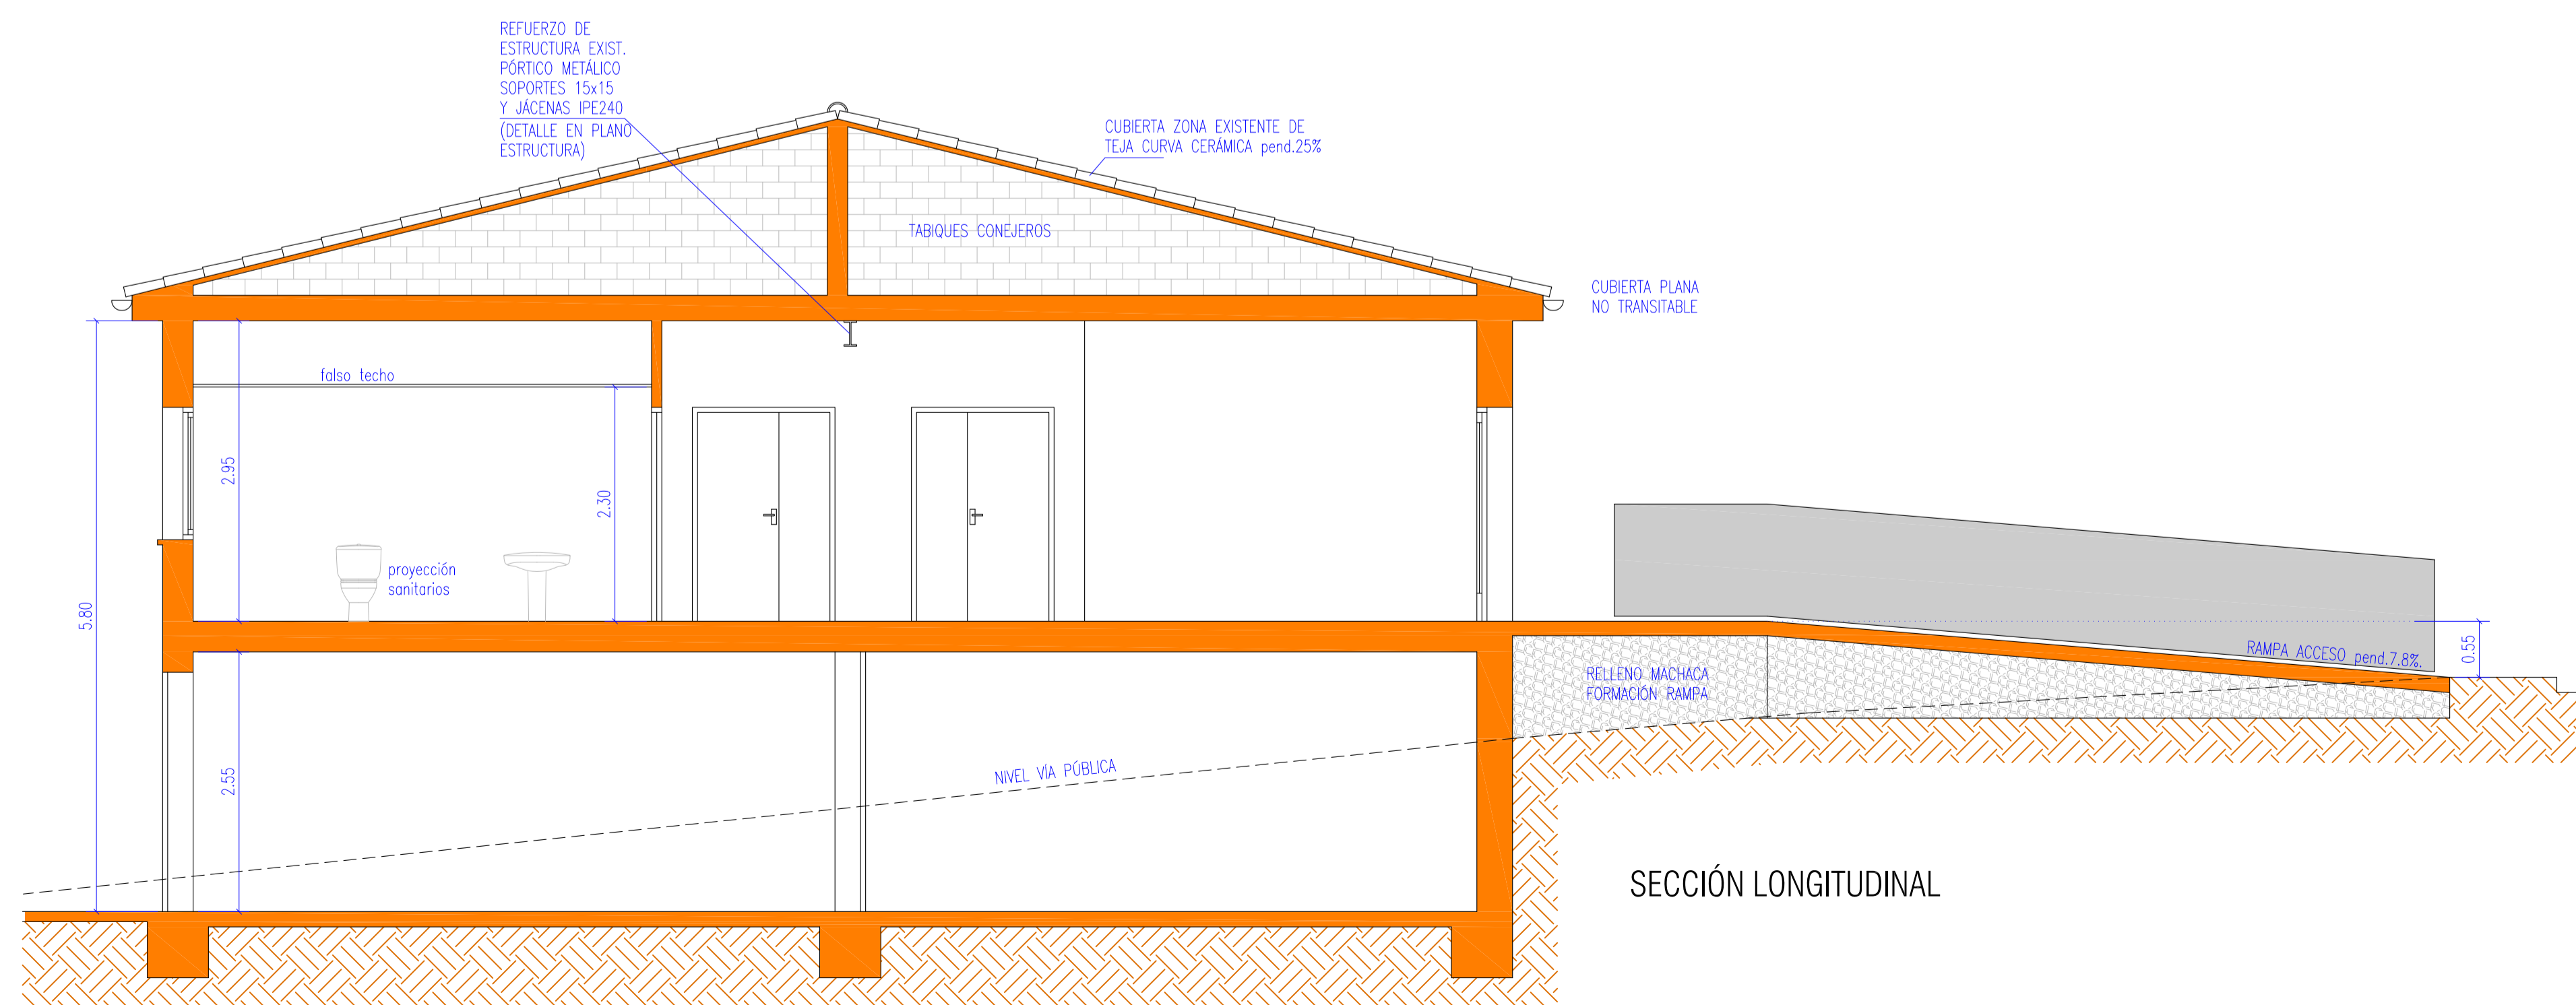

SECCIÓN LONGITUDINAL

PROYECTO BÁSICO Y DE EJECUCIÓN DE DEMOLICIÓN PARCIAL Y REFORMA EN UN EDIFICIO ENTRE MEDIANERAS

promotor: **AJUNTAMENT DE COSTITX**

situación: C/.CAPS DE BOU nº.9 - 07144 (COSTITX)

**FACHADAS Y SECCIÓN REFORMA** expediente:

plano nº: <b>04</b>	total planos: <b>05</b>	fecha: <b>ENERO 2017</b>	cotas en: <b>metros</b>	escala:
---------------------	-------------------------	--------------------------	-------------------------	---------

arquitecto: **ESTEBAN LLULL RIBAS** promotor:

dirección: PLAÇA DE LA VILA nº 27º. 1º tel. 971 52 30 43 - 607 85 25 56 07450 SANTA MARGALIDA