





PLANTA BAIXA. PROPOSTA

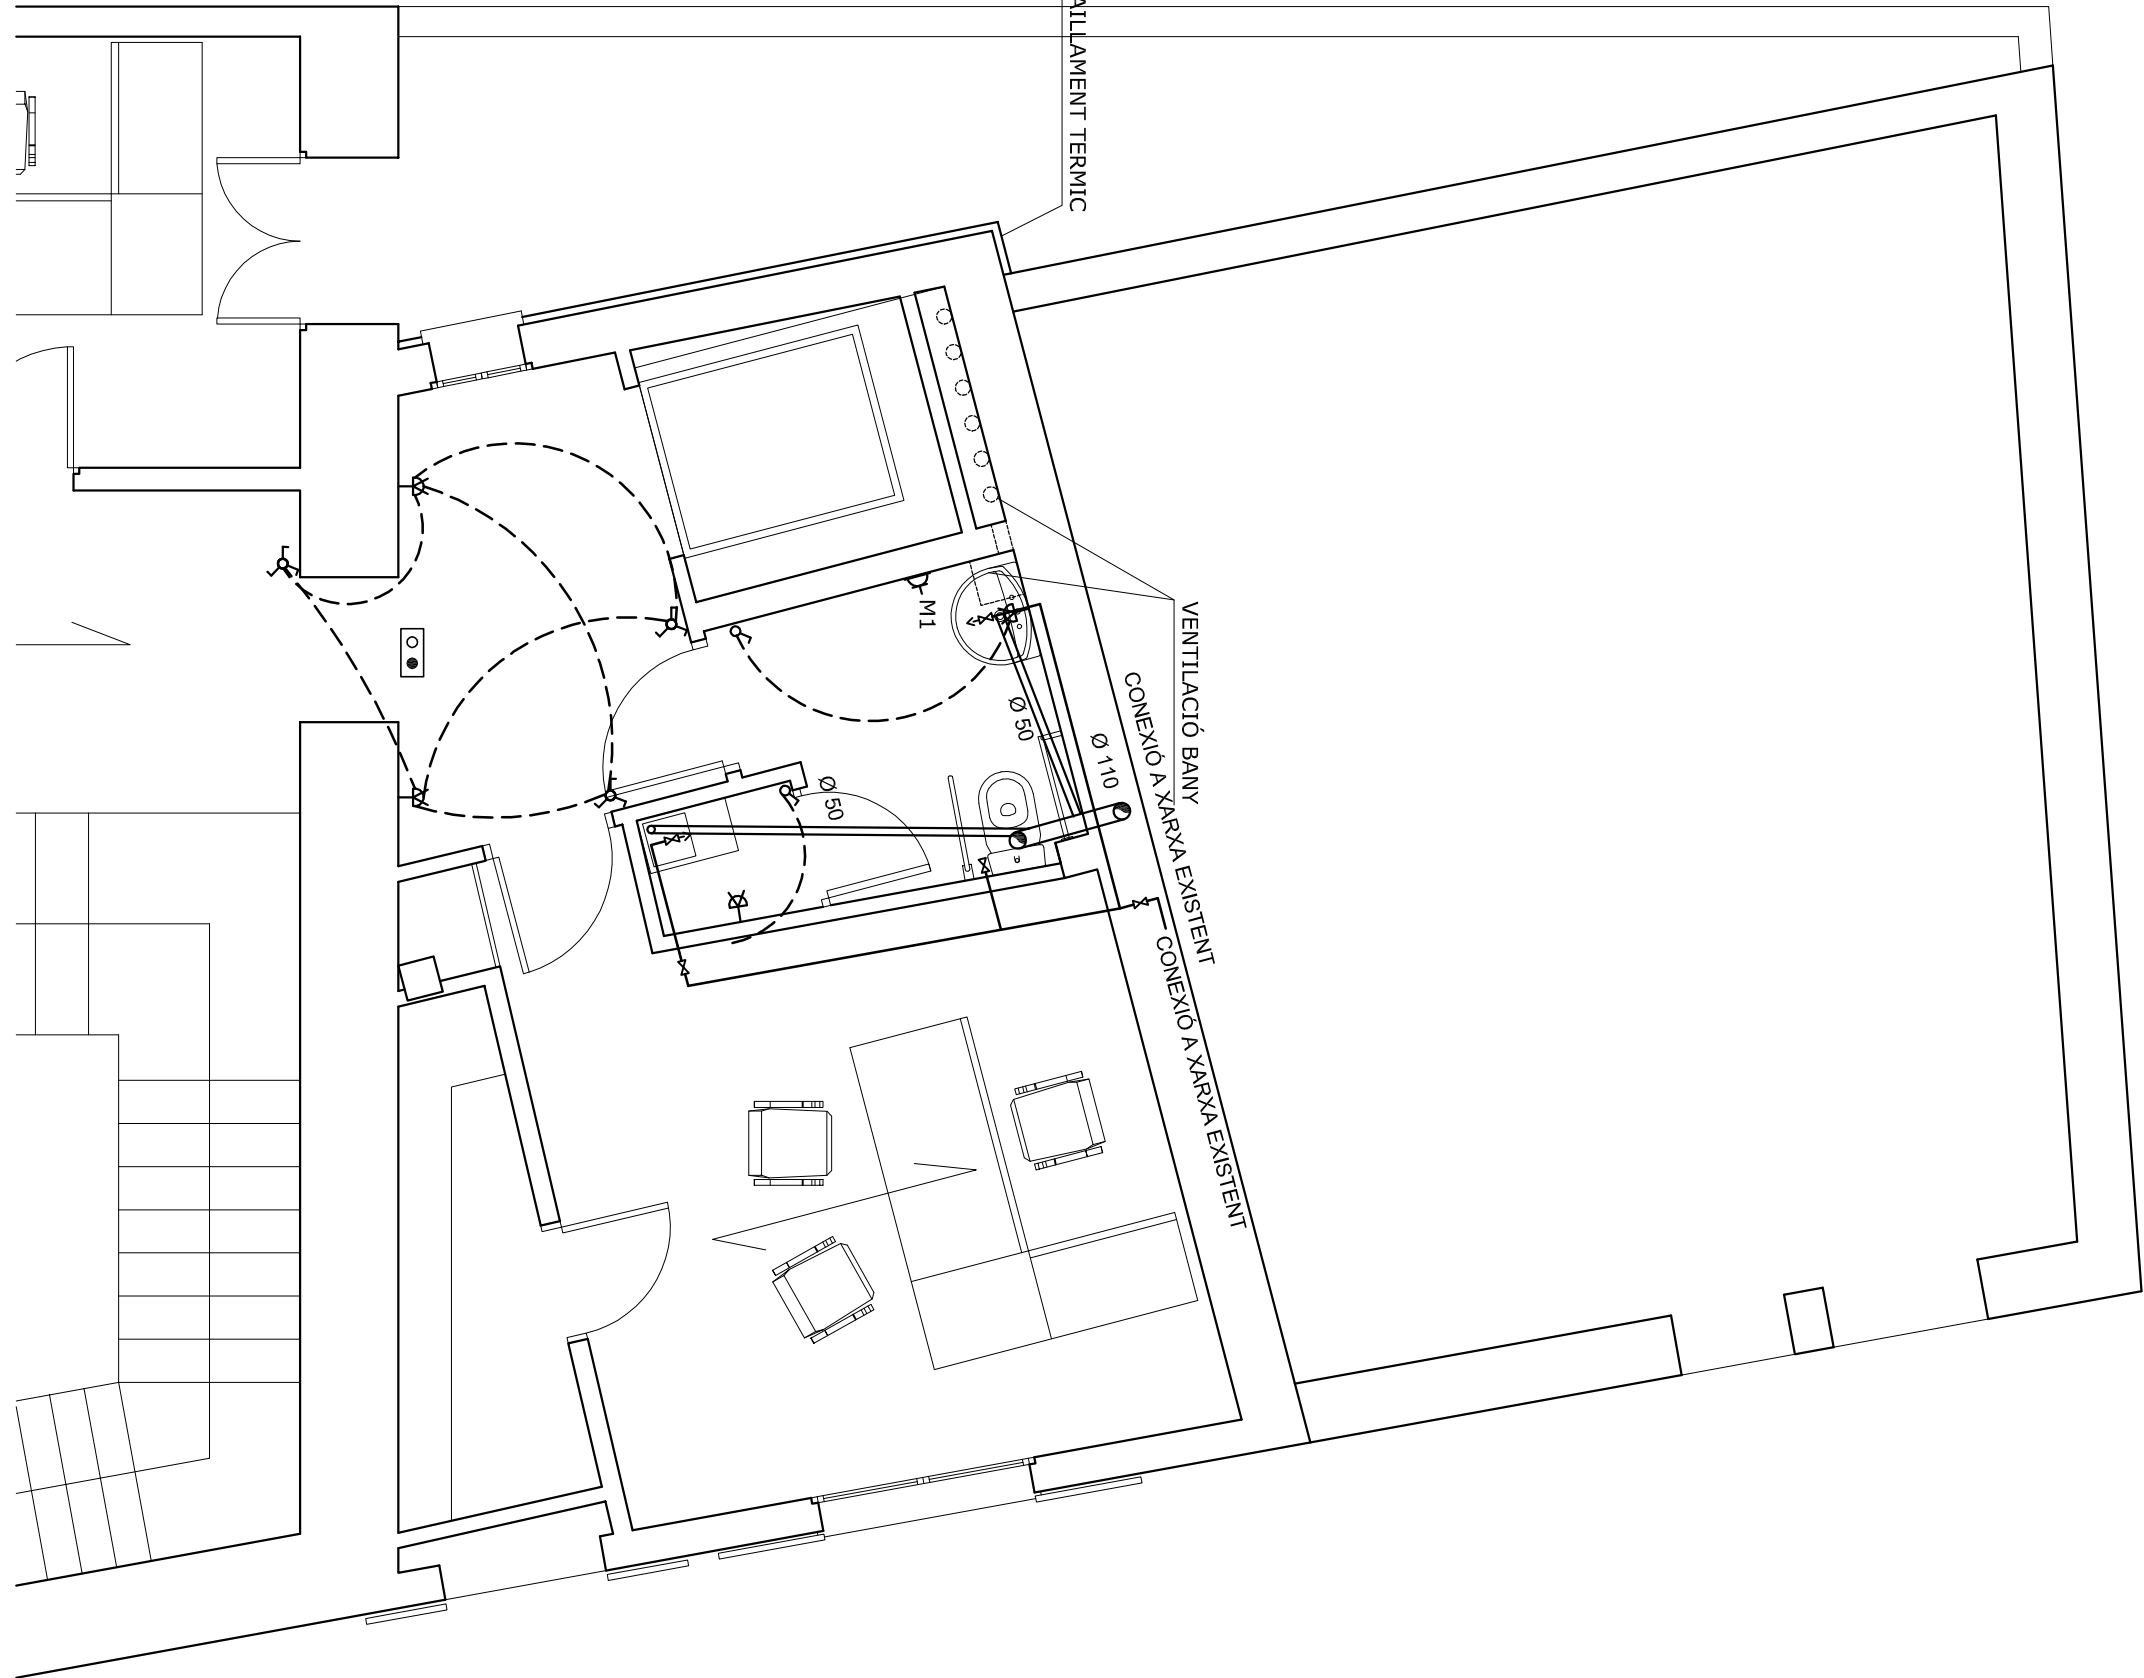

PLANTA 1ª. PROPOSTA

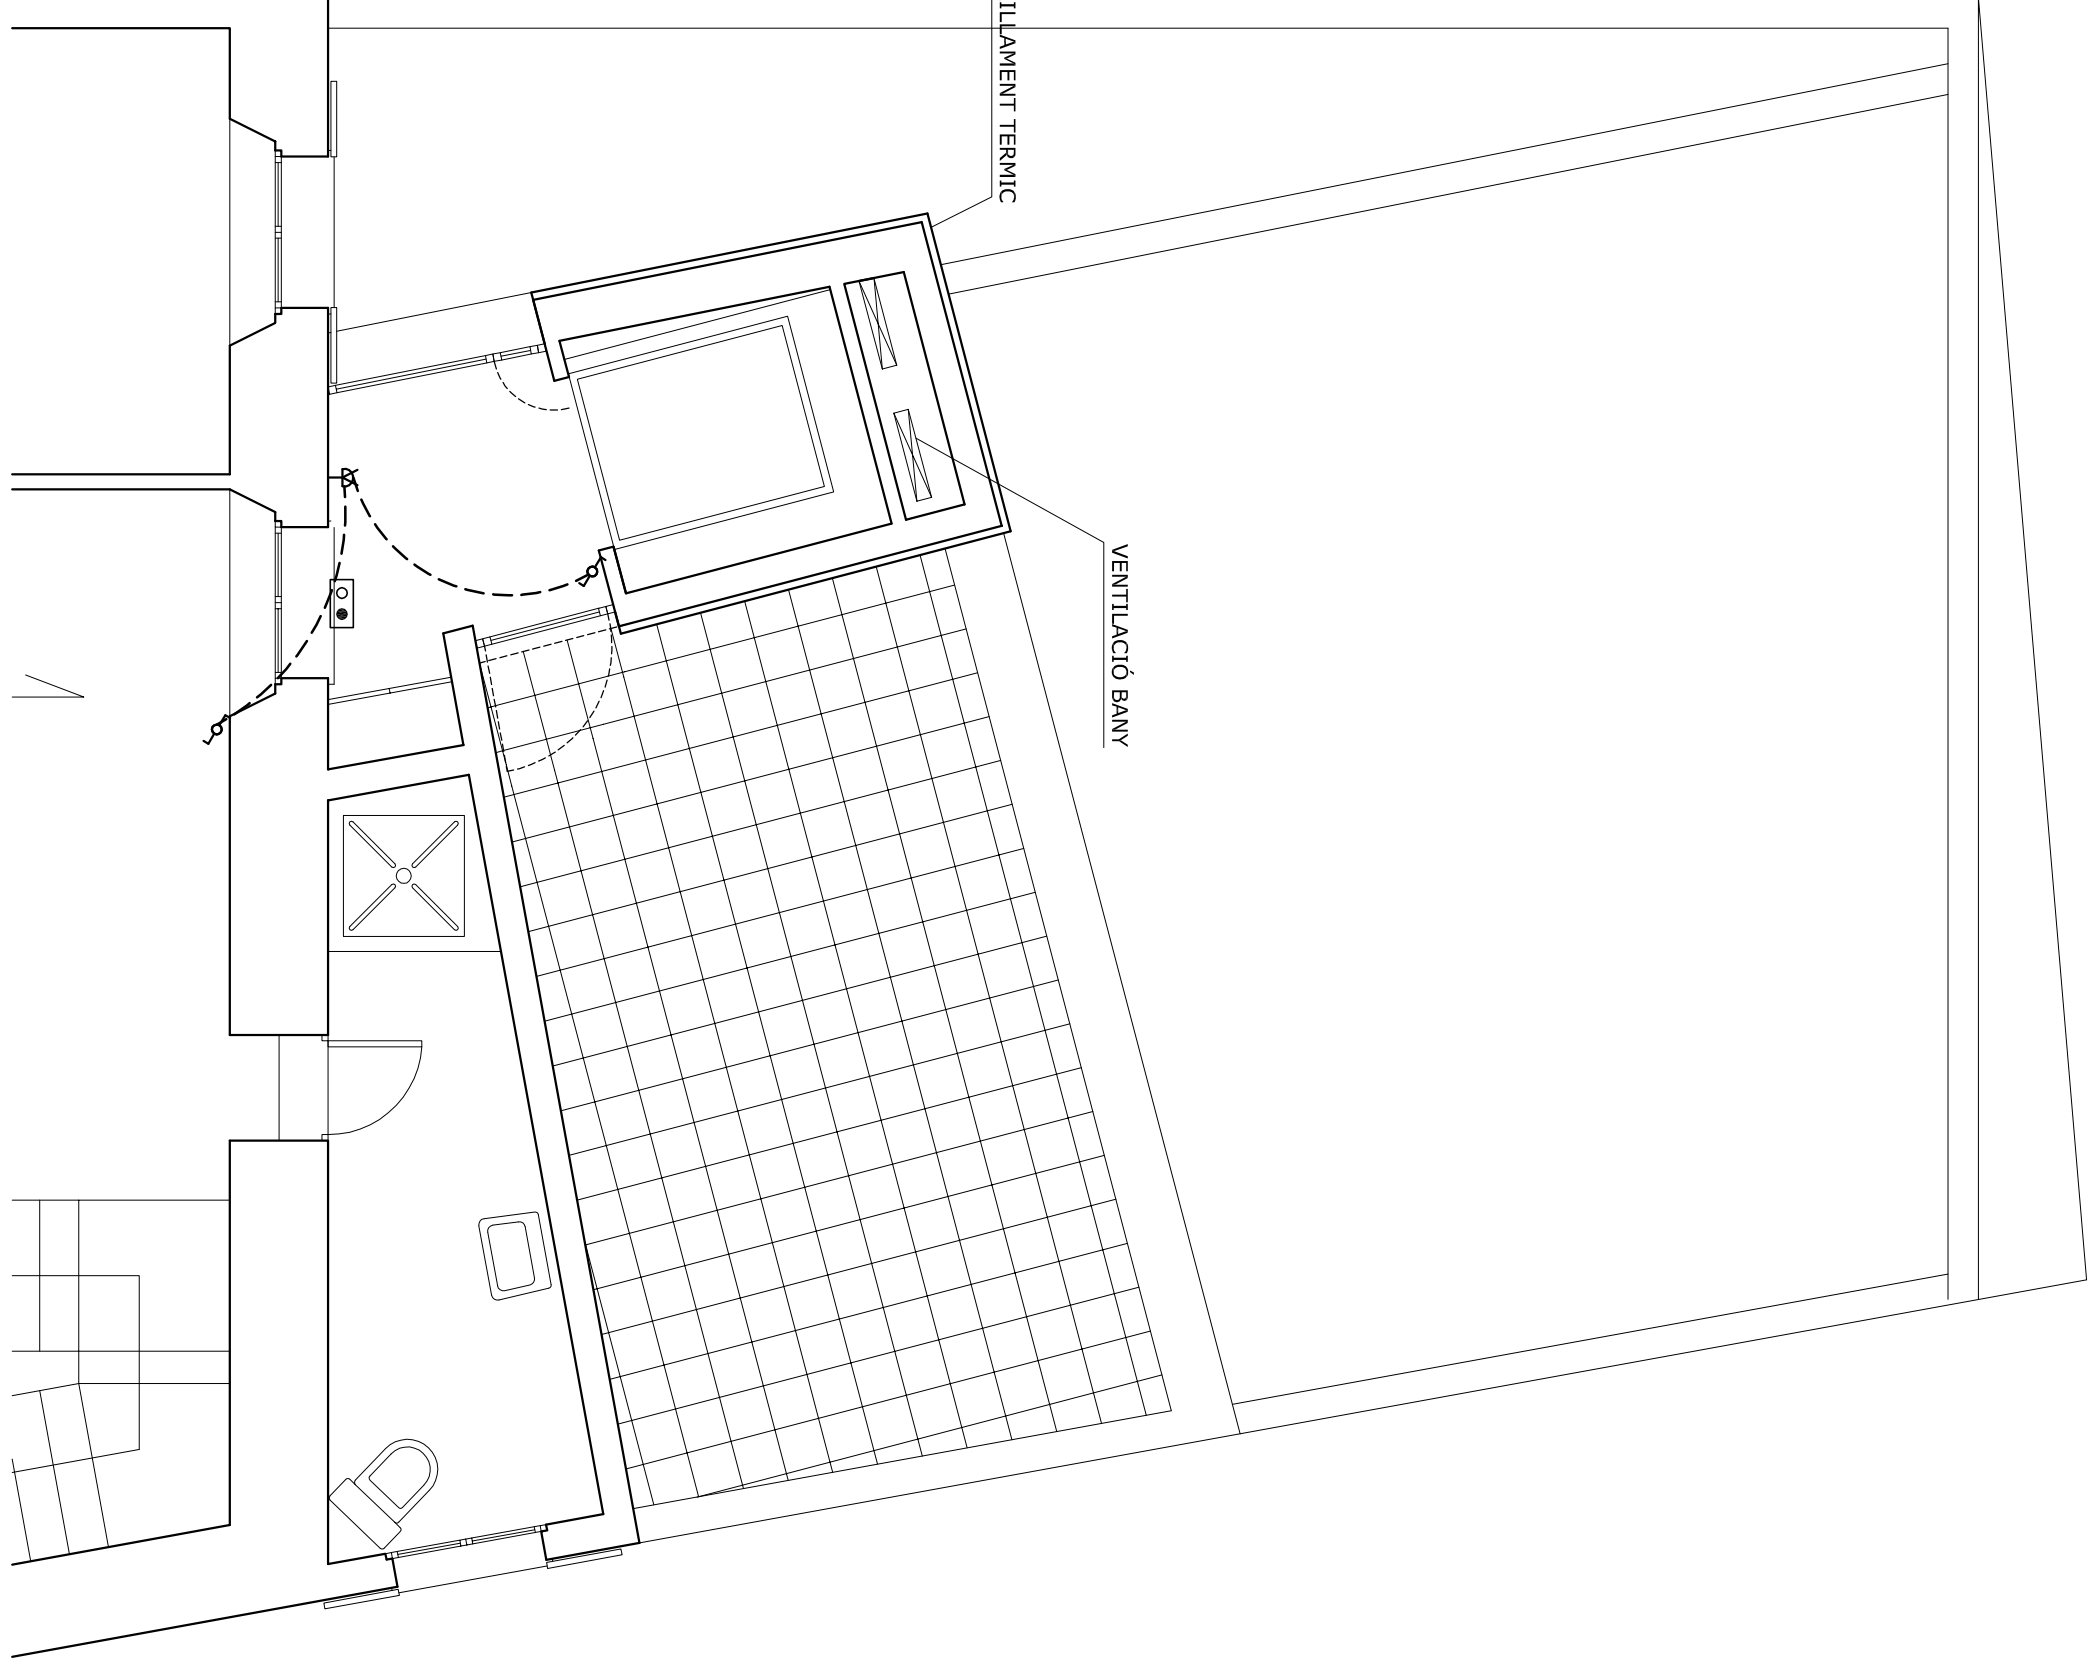

PLANTA 2ª. PROPOSTA

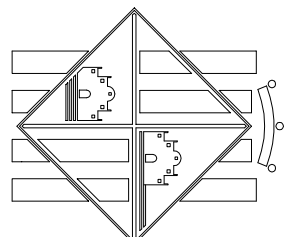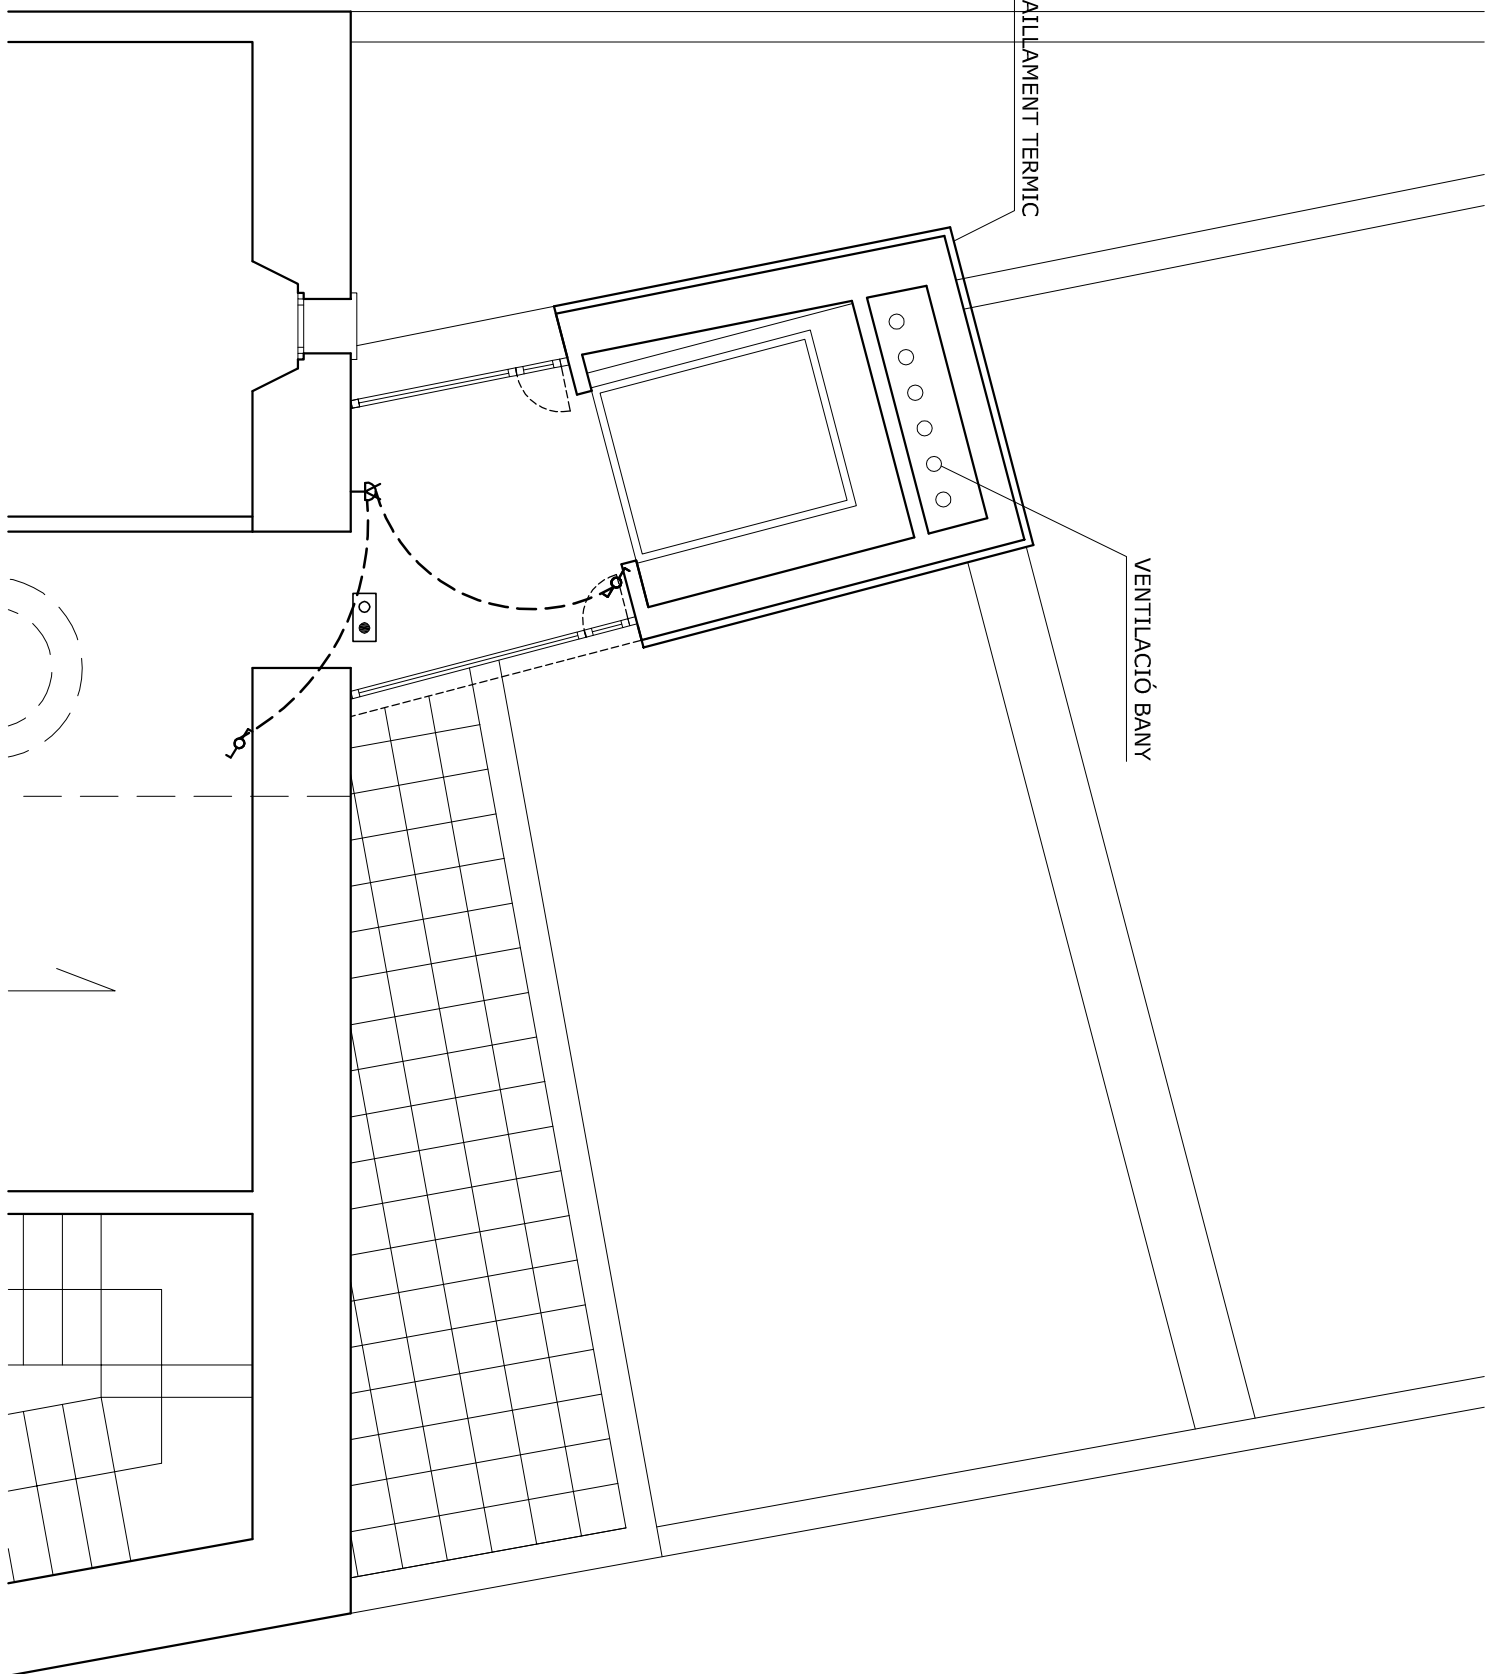

Consell Insular
de Mallorca

AJUNTAMENT DE COSTITX

PROJECTE DE EXECUCIÓ: SUPRESSIÓ DE BARRERES ARQUITECTÒNIQUES
A L'AJUNTAMENT DE COSTITX

PLANOL: INSTAL·LACIONS: AFS/ACS, SANEJAMENT,
ELECTRIFICAT I IL·LUMINACIÓ

FULL: 5 DATA: JUNY 2008 ESCALA A1: 1/50
ESCALA A3: 1/100

ELABORAT PER: D.M.

DATA DE FORMAT: 10/00