



LLEGENDA INSTAL·LACIONS	
A	CONTADOR AIGUA
	ESCOMESA CLAVEGUERAM INDIVIDUAL
	CLAVEGUERAM GENERAL
T	TELECOMUNICACIONS
E	CONTADOR ELECTRICITAT
	ESCOMESA ELECTRICITAT

LLEGENDA PAVIMENTS	
	PAVIMENT ASFALTIC
	PAVIMENT D'ACERA (PANOT)
	MACS DE TORRENT
	PEDRA NATURAL

Projecte BÀSIC i d'Execució

01

spaiarquitectura

CANVI DE PAVIMENT DE TRES ZONES URBANES DE COSTITX

Expedient: n°
SP336

Escola:
A2-1:100
A4-1:200

Data projecte:
SEPTIEMBRE 2020

Fecha modificació:
DESEMBRE 2020

ESTADO ACTUAL
CALLE RACÓ

Situació:
C/Racó, Amau de Santacília, Sant Sebastià i Escola Vella

Ref.catastral:
--

Terme Municipal:
COSTITX

LA PROPIETAT
AJUNTAMENT DE COSTITX
P0701700G

Xenia Ramis Munar
ARQUITECTA

Firma y Sello:

c/Mercaderies 34 · 07300 Inca · Illes Balears T. 971880104 · 659202680
www.spaiarquitectura.es xeniaramis@gmail.com spaiarquitectura



LLEGENDA INSTAL·LACIONS	
A	CONTADOR AIGUA
	ESCOMESA CLAVEGUERAM INDIVIDUAL
	CLAVEGUERAM GENERAL
T	TELECOMUNICACIONS
E	CONTADOR ELECTRICITAT
	ESCOMESA ELECTRICITAT

LLEGENDA PAVIMENTS	
	PAVIMENT ASFALTIC
	PAVIMENT D'ACERA (PANOT)
	MACS DE TORRENT
	PEDRA NATURAL

Projecte B sic i d'Execuci 

02

spaiarquitectura

CANVI DE PAVIMENT DE TRES ZONES URBANES DE COSTITX

Expedient: n 

SP336

Fecha modificaci :

DESEMBRE 2020

Situaci :

C/Rac , Amau de Santacilia, Sant Sebasti  i Escola Vella

Ref.catastral:

Terme Municipal:

COSTITX

LA PROPIETAT

AJUNTAMENT DE COSTITX

P0701700G


Xenia Ramis Munar

Firma y Sello:

ARQUITECTA

c/Mercaderies 34 - 07300 Inca - Illes Balears T. 971880104 - 659202680

www.spaiarquitectura.es xeniaramis@gmail.com spaiarquitectura

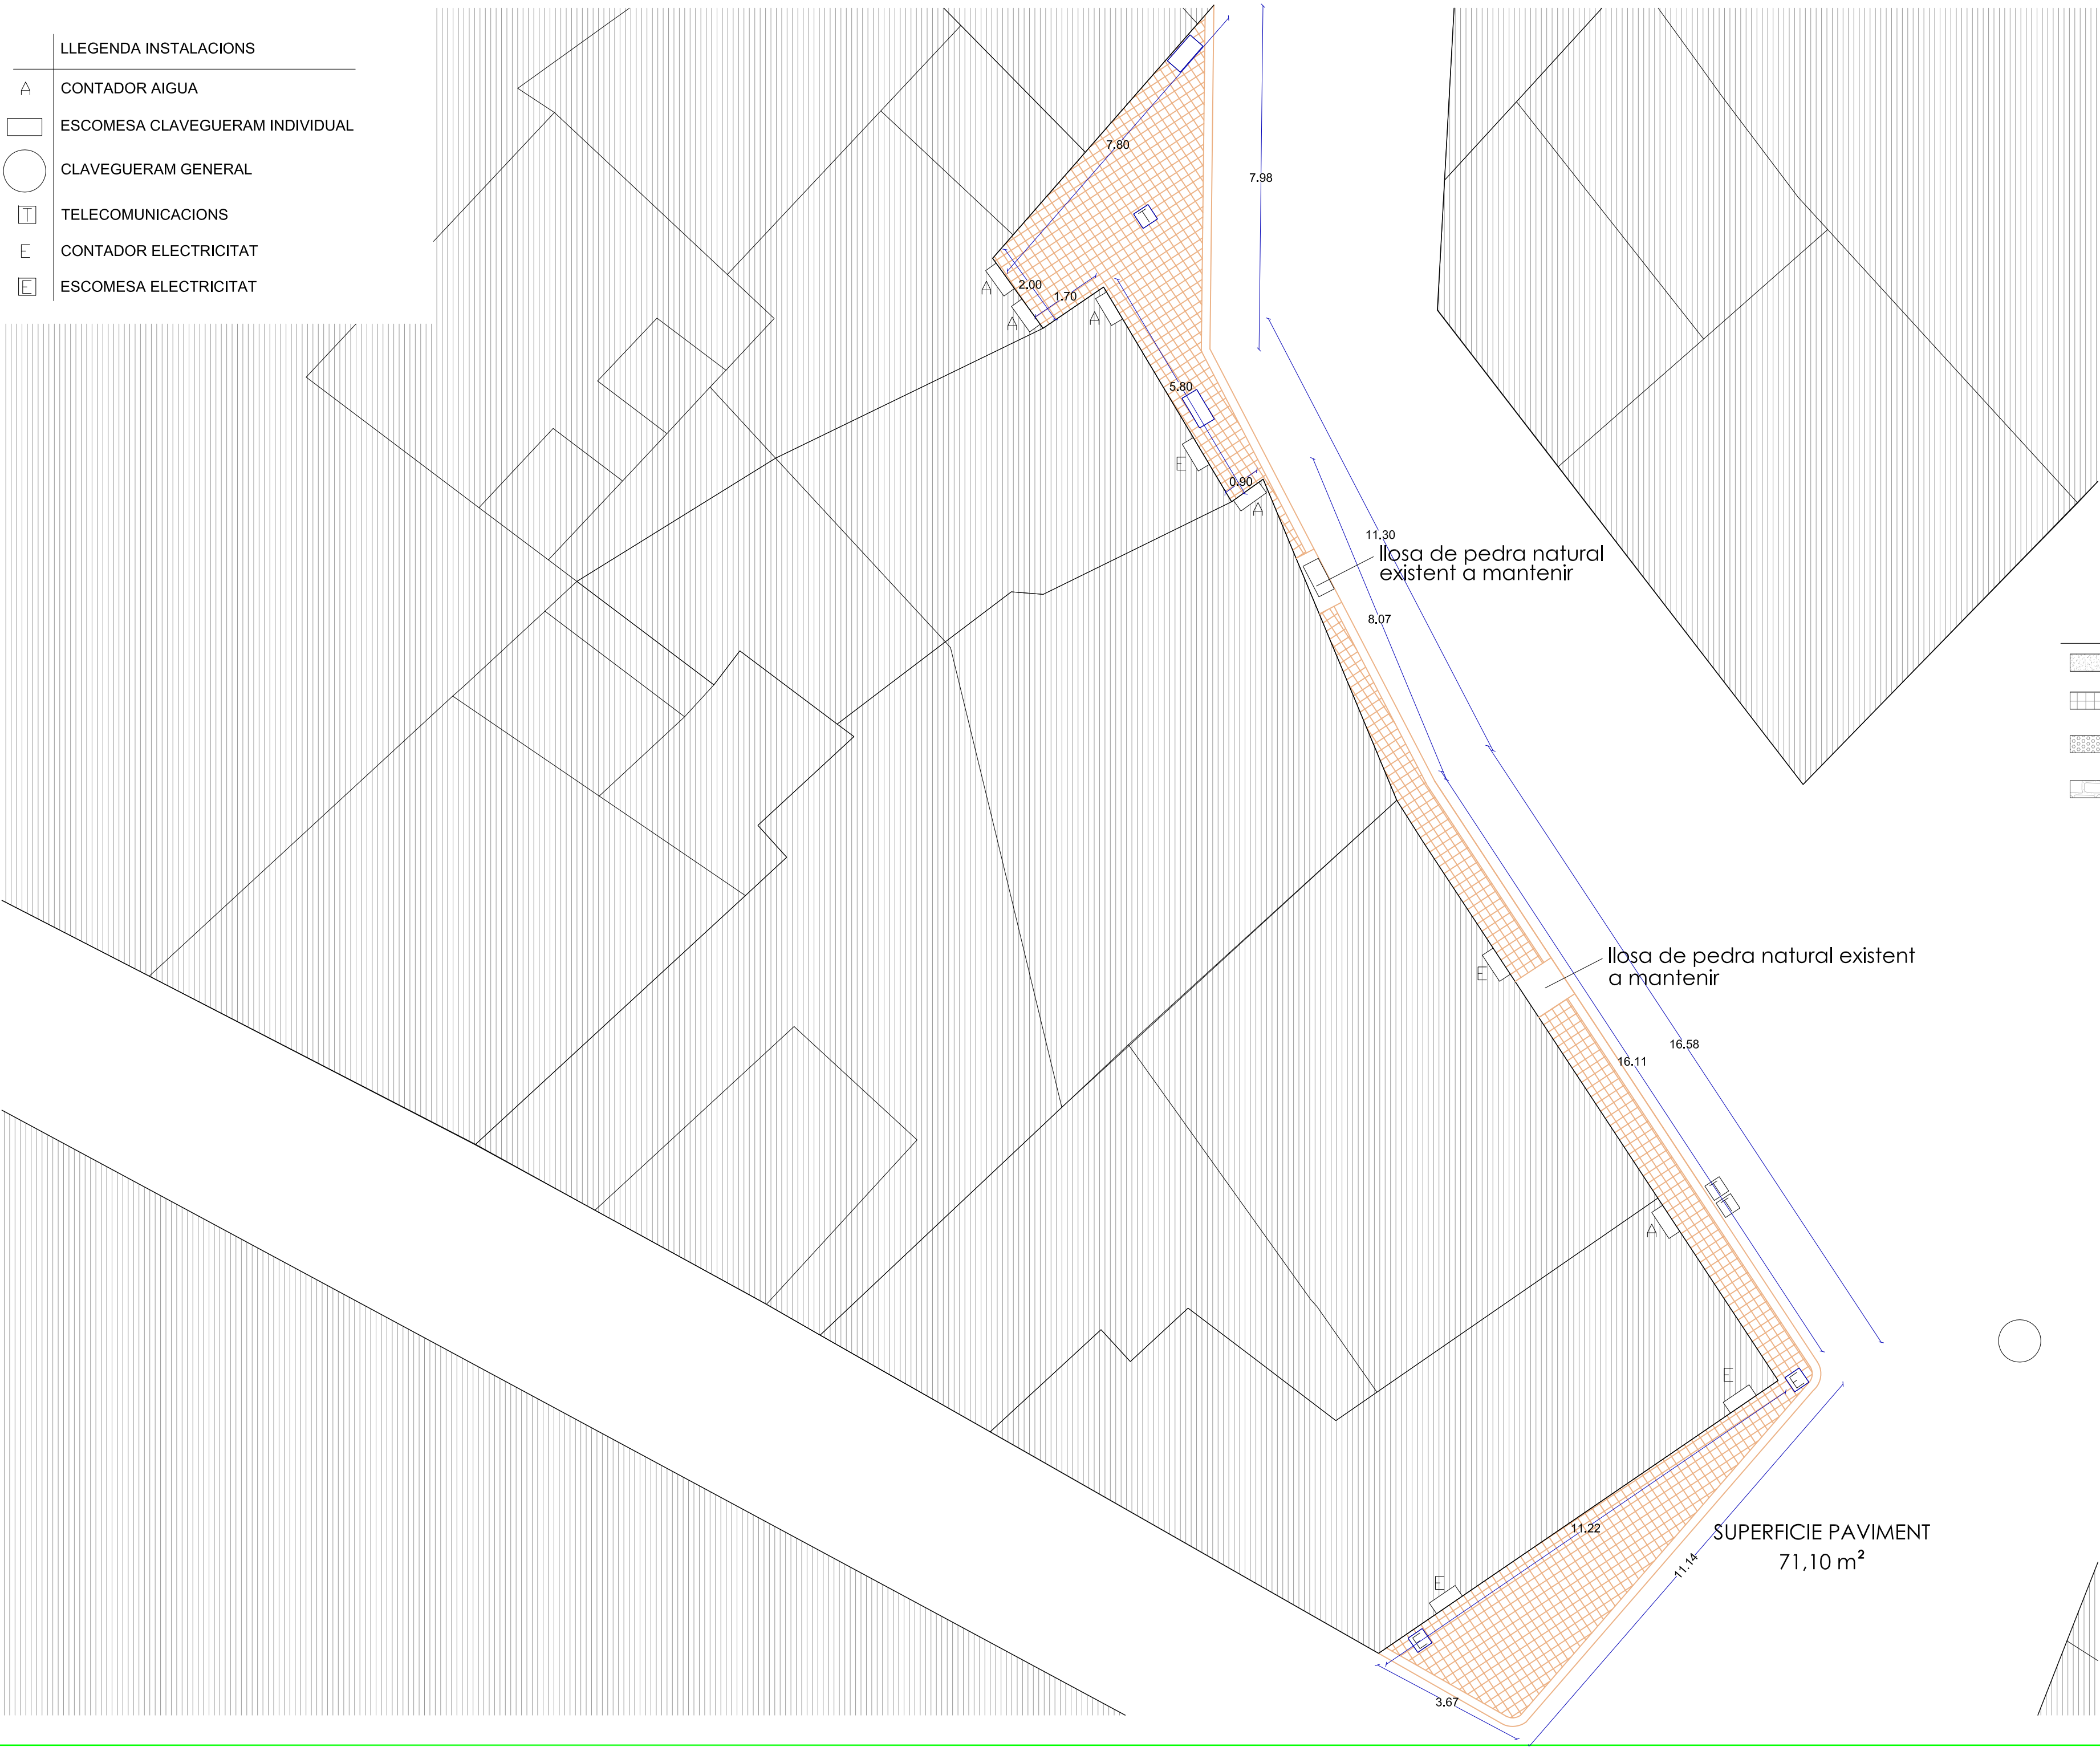

- LLEENDA INSTALACIONS
- A

CONTADOR AIGUA
- ESCOMESA CLAVEGUERAM INDIVIDUAL
- CLAVEGUERAM GENERAL
- T

TELECOMUNICACIONS
- E

CONTADOR ELECTRICITAT
- E

ESCOMESA ELECTRICITAT

- LLEENDA PAVIMENTS
- PAVIMENT ASFALTIC
- PAVIMENT D'ACERA (PANOT)
- MACS DE TORRENT
- PEDRA NATURAL

Projecte Bàsic i d'Execució

03

spaiarquitectura

CANVI DE PAVIMENT DE TRES ZONES URBANES DE COSTITX

Expedient n°
SP336

Escola:
A2-1:100
A4-1:200

Data projecte:
SEPTIEMBRE 2020

Fecha modificació:
DESEMBRE 2020

ESTADO ACTUAL
C/ ARNAU DE SANTACÍLIA

Situació:
C/Racó, Amau de Santacília, Sant Sebastià i Escola Vella

Ref.catastral:
-

Terme Municipal:
COSTITX

LA PROPIETAT
AJUNTAMENT DE COSTITX
P0701700G

Xenia Ramis Munar

Firma y Sello:

ARQUITECTA

c,Mercaderies 34 · 07300 Inca · Illes Balears T. 971880104 · 659202680
www.spaiarquitectura.es xeniaramis@gmail.com spaiarquitectura

SUPERFICIE PAVIMENT
71,10 m²



- LLEGENDA INSTAL·LACIONS
- A

CONTADOR AIGUA
- ESCOMESA CLAVEGUERAM INDIVIDUAL
- CLAVEGUERAM GENERAL
- T

TELECOMUNICACIONS
- E

CONTADOR ELECTRICITAT
- E

ESCOMESA ELECTRICITAT

- LLEGENDA PAVIMENTS
- PAVIMENT ASFALTIC
- PAVIMENT D'ACERA (PANOT)
- MACS DE TORRENT
- PEDRA NATURAL



Projecte B sic i d'Execuci 

04

spaiarquitectura

CANVI DE PAVIMENT DE TRES ZONES URBANES DE COSTITX

Expedient: n 

SP336

Escola:

A2-1:100
A4-1:200

Data projecte:

SEPTIEMBRE 2020

Fecha modificaci :

DESEMBRE 2020

REFORMA
C/ ARNAU DE SANTAC LIA

Situaci :

C/Rac , Arnau de Santac lia, Sant Sebasti  i Escola Vella

Ref.catastral:

--

Terme Municipal:

COSTITX

LA PROPIETAT

AJUNTAMENT DE COSTITX

P0701700G

Xenia Ramis Munar


Firma y Sello:

ARQUITECTA

c./Mercaderies 34 - 07300 Inca - Illes Balears T. 971880104 - 659202680

www.spaiarquitectura.es xeniaramis@gmail.com spaiarquitectura

LLEGENDA INSTAL·LACIONS	
A	CONTADOR AIGUA
	ESCOMESA CLAVEGUERAM INDIVIDUAL
	CLAVEGUERAM GENERAL
T	TELECOMUNICACIONS
E	CONTADOR ELECTRICITAT
	ESCOMESA ELECTRICITAT

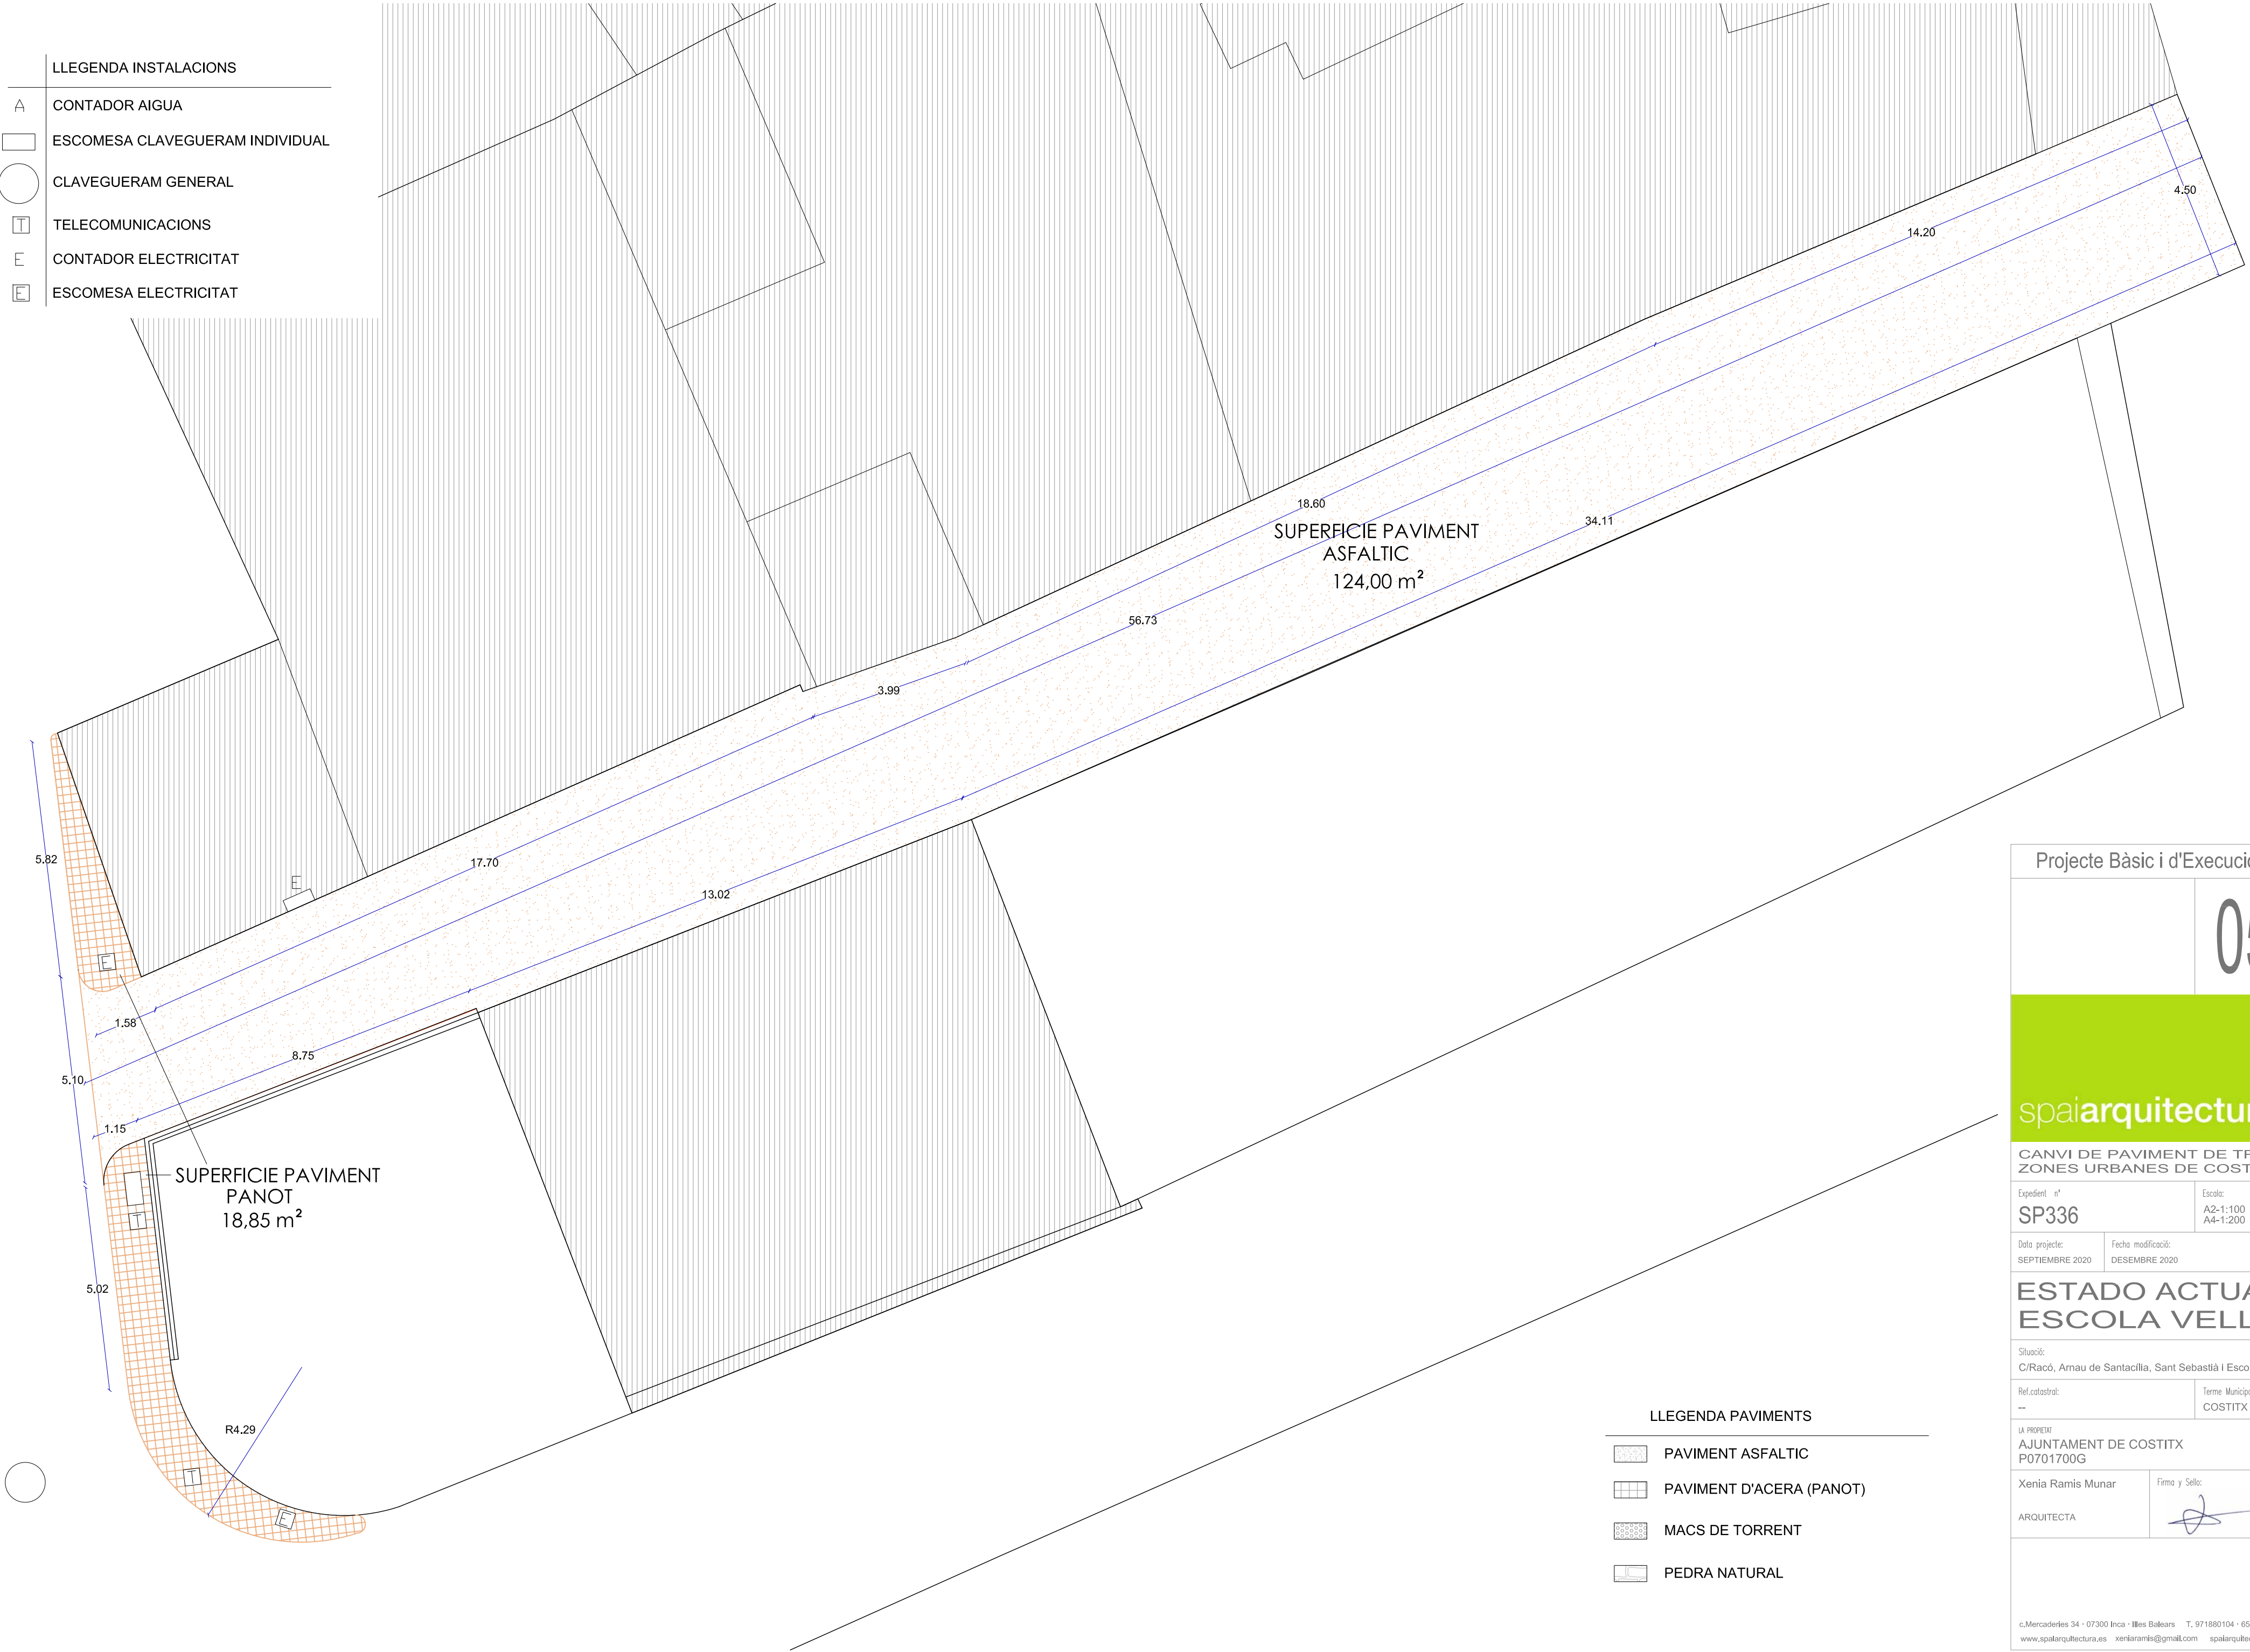

LLEGENDA PAVIMENTS	
	PAVIMENT ASFALTIC
	PAVIMENT D'ACERA (PANOT)
	MACS DE TORRENT
	PEDRA NATURAL

Projecte Bàsic i d'Execució

05

CANVI DE PAVIMENT DE TRES ZONES URBANES DE COSTITX

Expedient: n° SP336

Escala: A2-1:100 A4-1:200

Data projecte: SEPTIEMBRE 2020

Fecha modificació: DESEMBRE 2020

ESTADO ACTUAL

ESCOLA VELLA

Situació: C/Racó, Amau de Santacília, Sant Sebastià i Escola Vella

Ref.catastral: --

Terme Municipal: COSTITX

LA PROPIETAT

AJUNTAMENT DE COSTITX

P0701700G


Xenia Ramis Munar

Firma y Sello:

ARQUITECTA

c,Mercaderies 34 · 07300 Inca · Illes Balears T. 971880104 · 659202680

www.spaiarquitectura.es xeniaramis@gmail.com spaiarquitectura

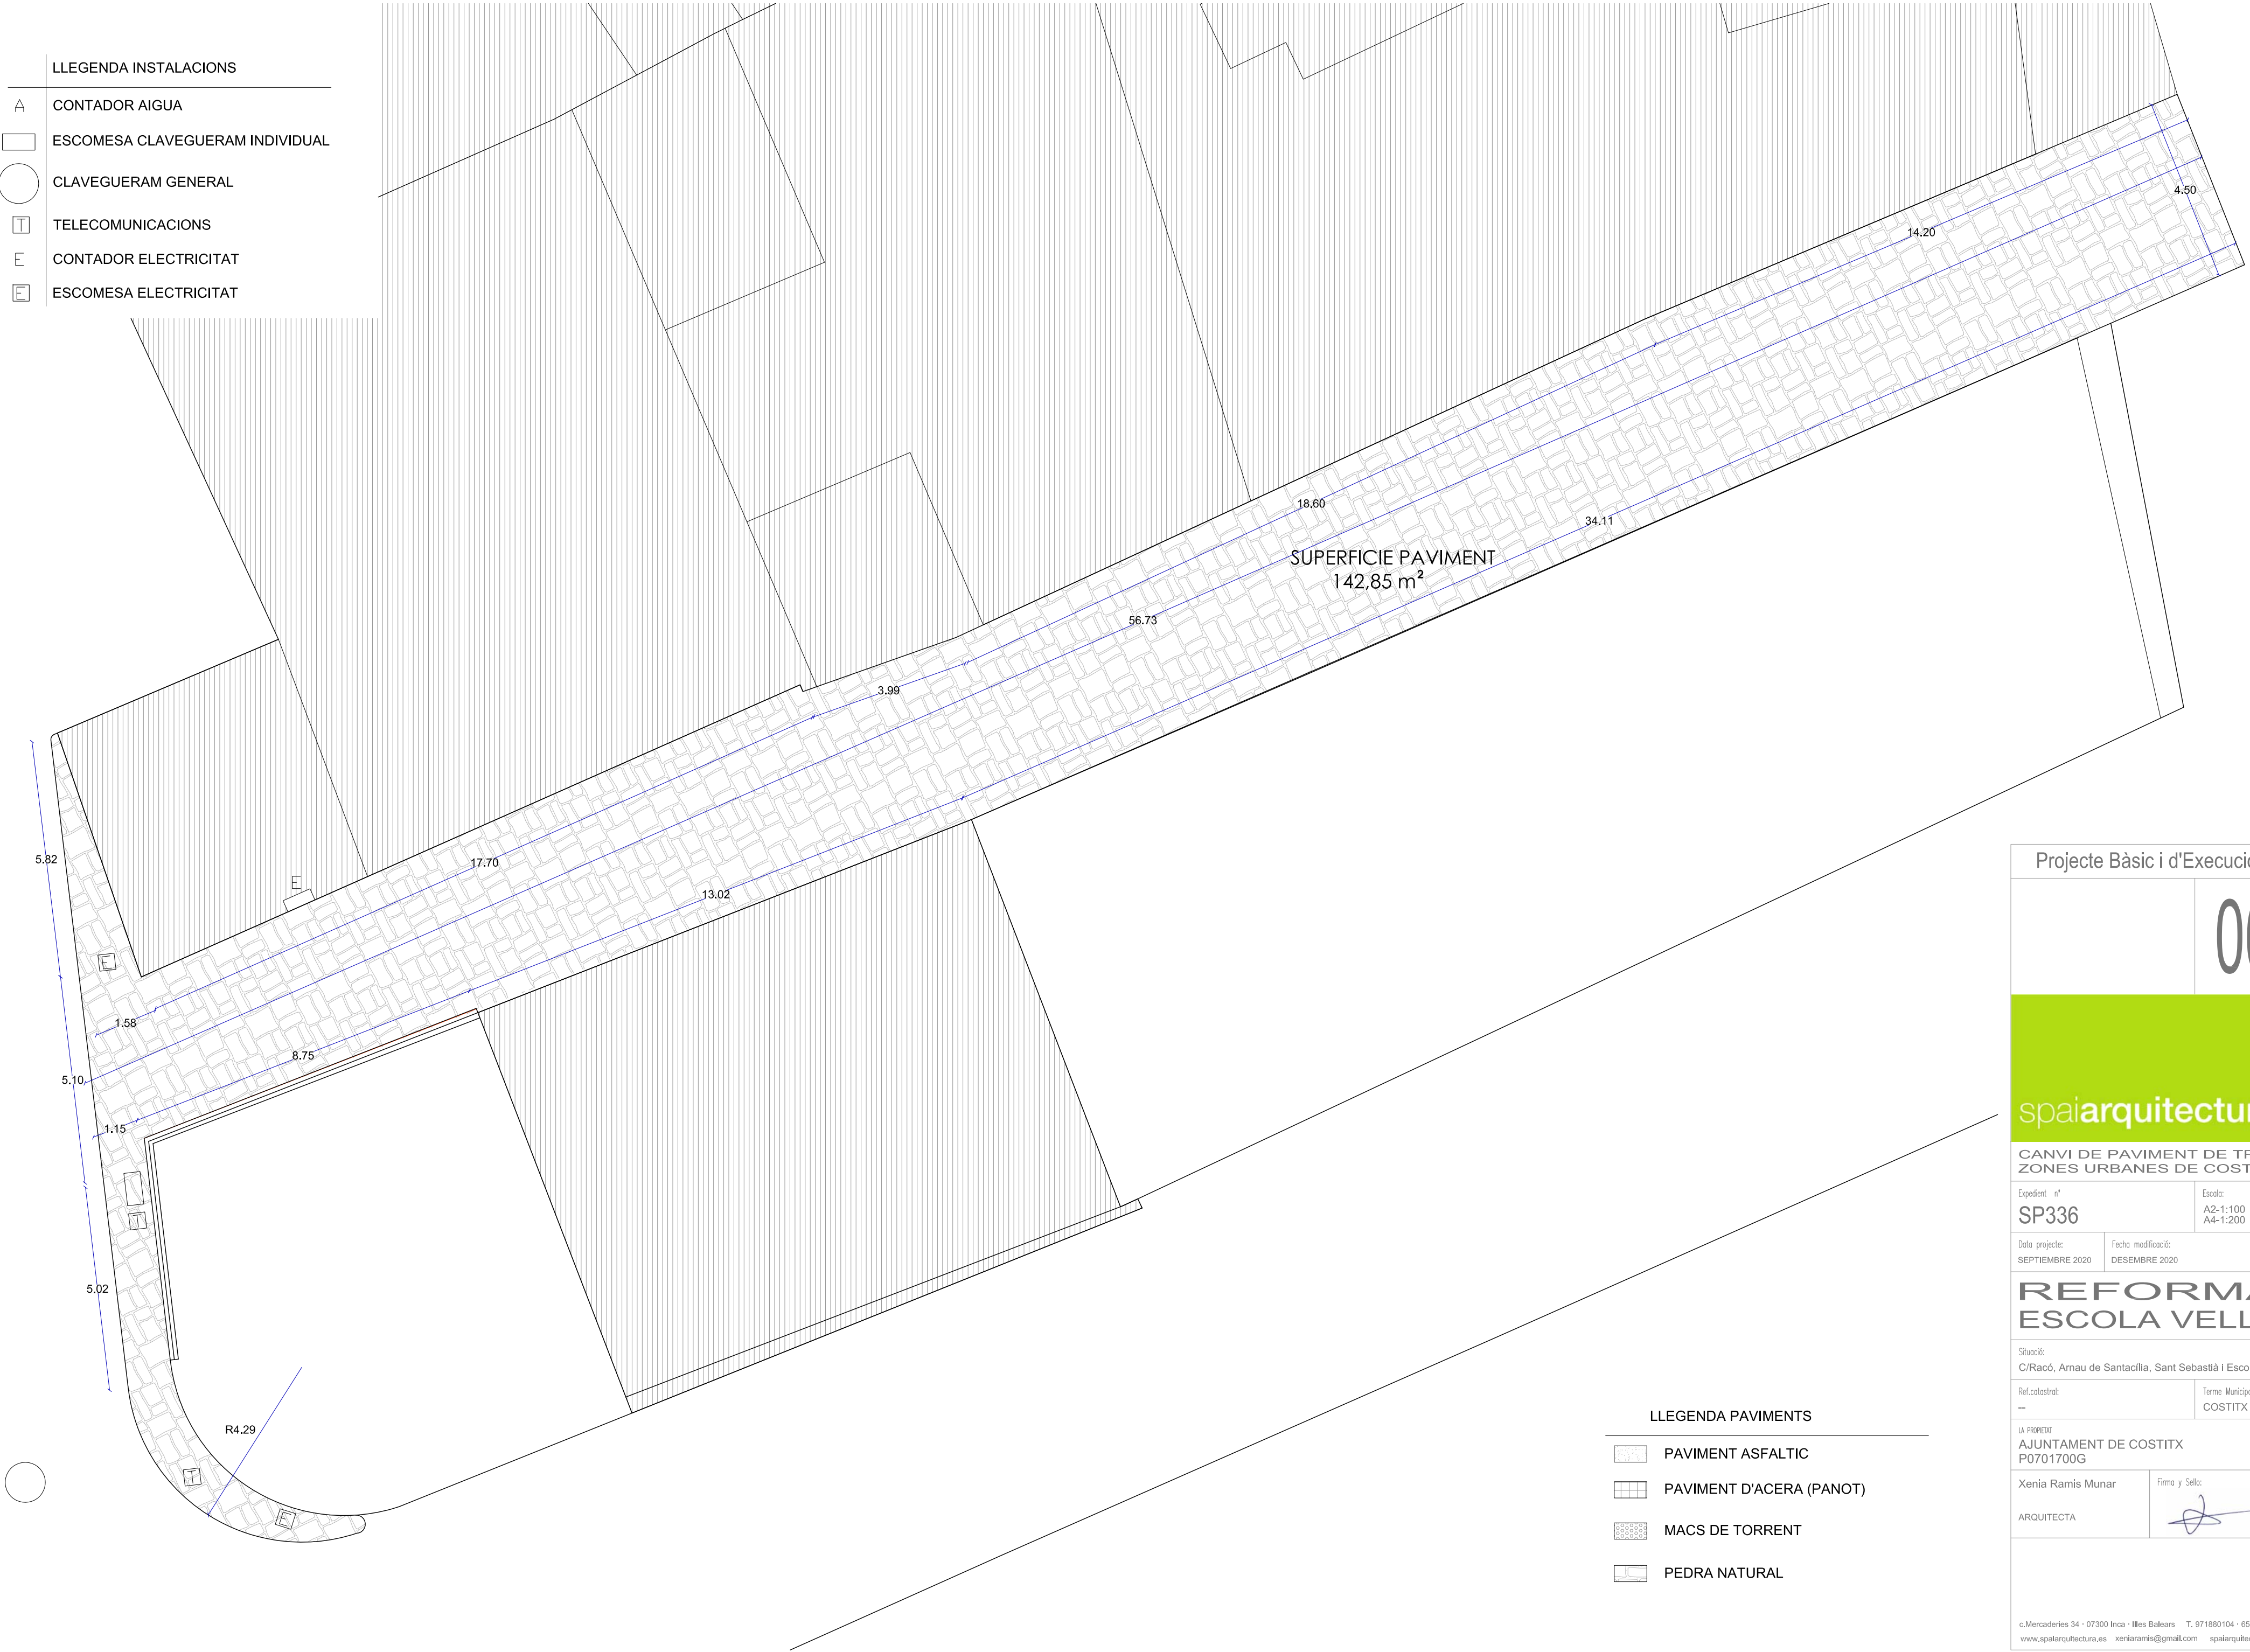

LLEGENDA INSTAL·LACIONS	
A	CONTADOR AIGUA
	ESCOMESA CLAVEGUERAM INDIVIDUAL
	CLAVEGUERAM GENERAL
T	TELECOMUNICACIONS
E	CONTADOR ELECTRICITAT
	ESCOMESA ELECTRICITAT

LLEGENDA PAVIMENTS	
	PAVIMENT ASFALTIC
	PAVIMENT D'ACERA (PANOT)
	MACS DE TORRENT
	PEDRA NATURAL

Projecte Bàsic i d'Execució

06

CANVI DE PAVIMENT DE TRES ZONES URBANES DE COSTITX

Expedient: n°	Escala:
SP336	A2-1:100 A4-1:200

Data projecte:	Fecha modificació:
SEPTIEMBRE 2020	DESEMBRE 2020

REFORMA ESCOLA VELLA

Situació:

C/Racó, Amau de Santacília, Sant Sebastià i Escola Vella

Ref.catastral:	Terme Municipal:
--	COSTITX

LA PROPIETAT

AJUNTAMENT DE COSTITX

P0701700G

Xenia Ramis Munar	Firma y Sello:
ARQUITECTA	

c./Mercaderies 34 · 07300 Inca · Illes Balears T. 971880104 · 659202680
www.spaiarquitectura.es xeniaramis@gmail.com spaiarquitectura