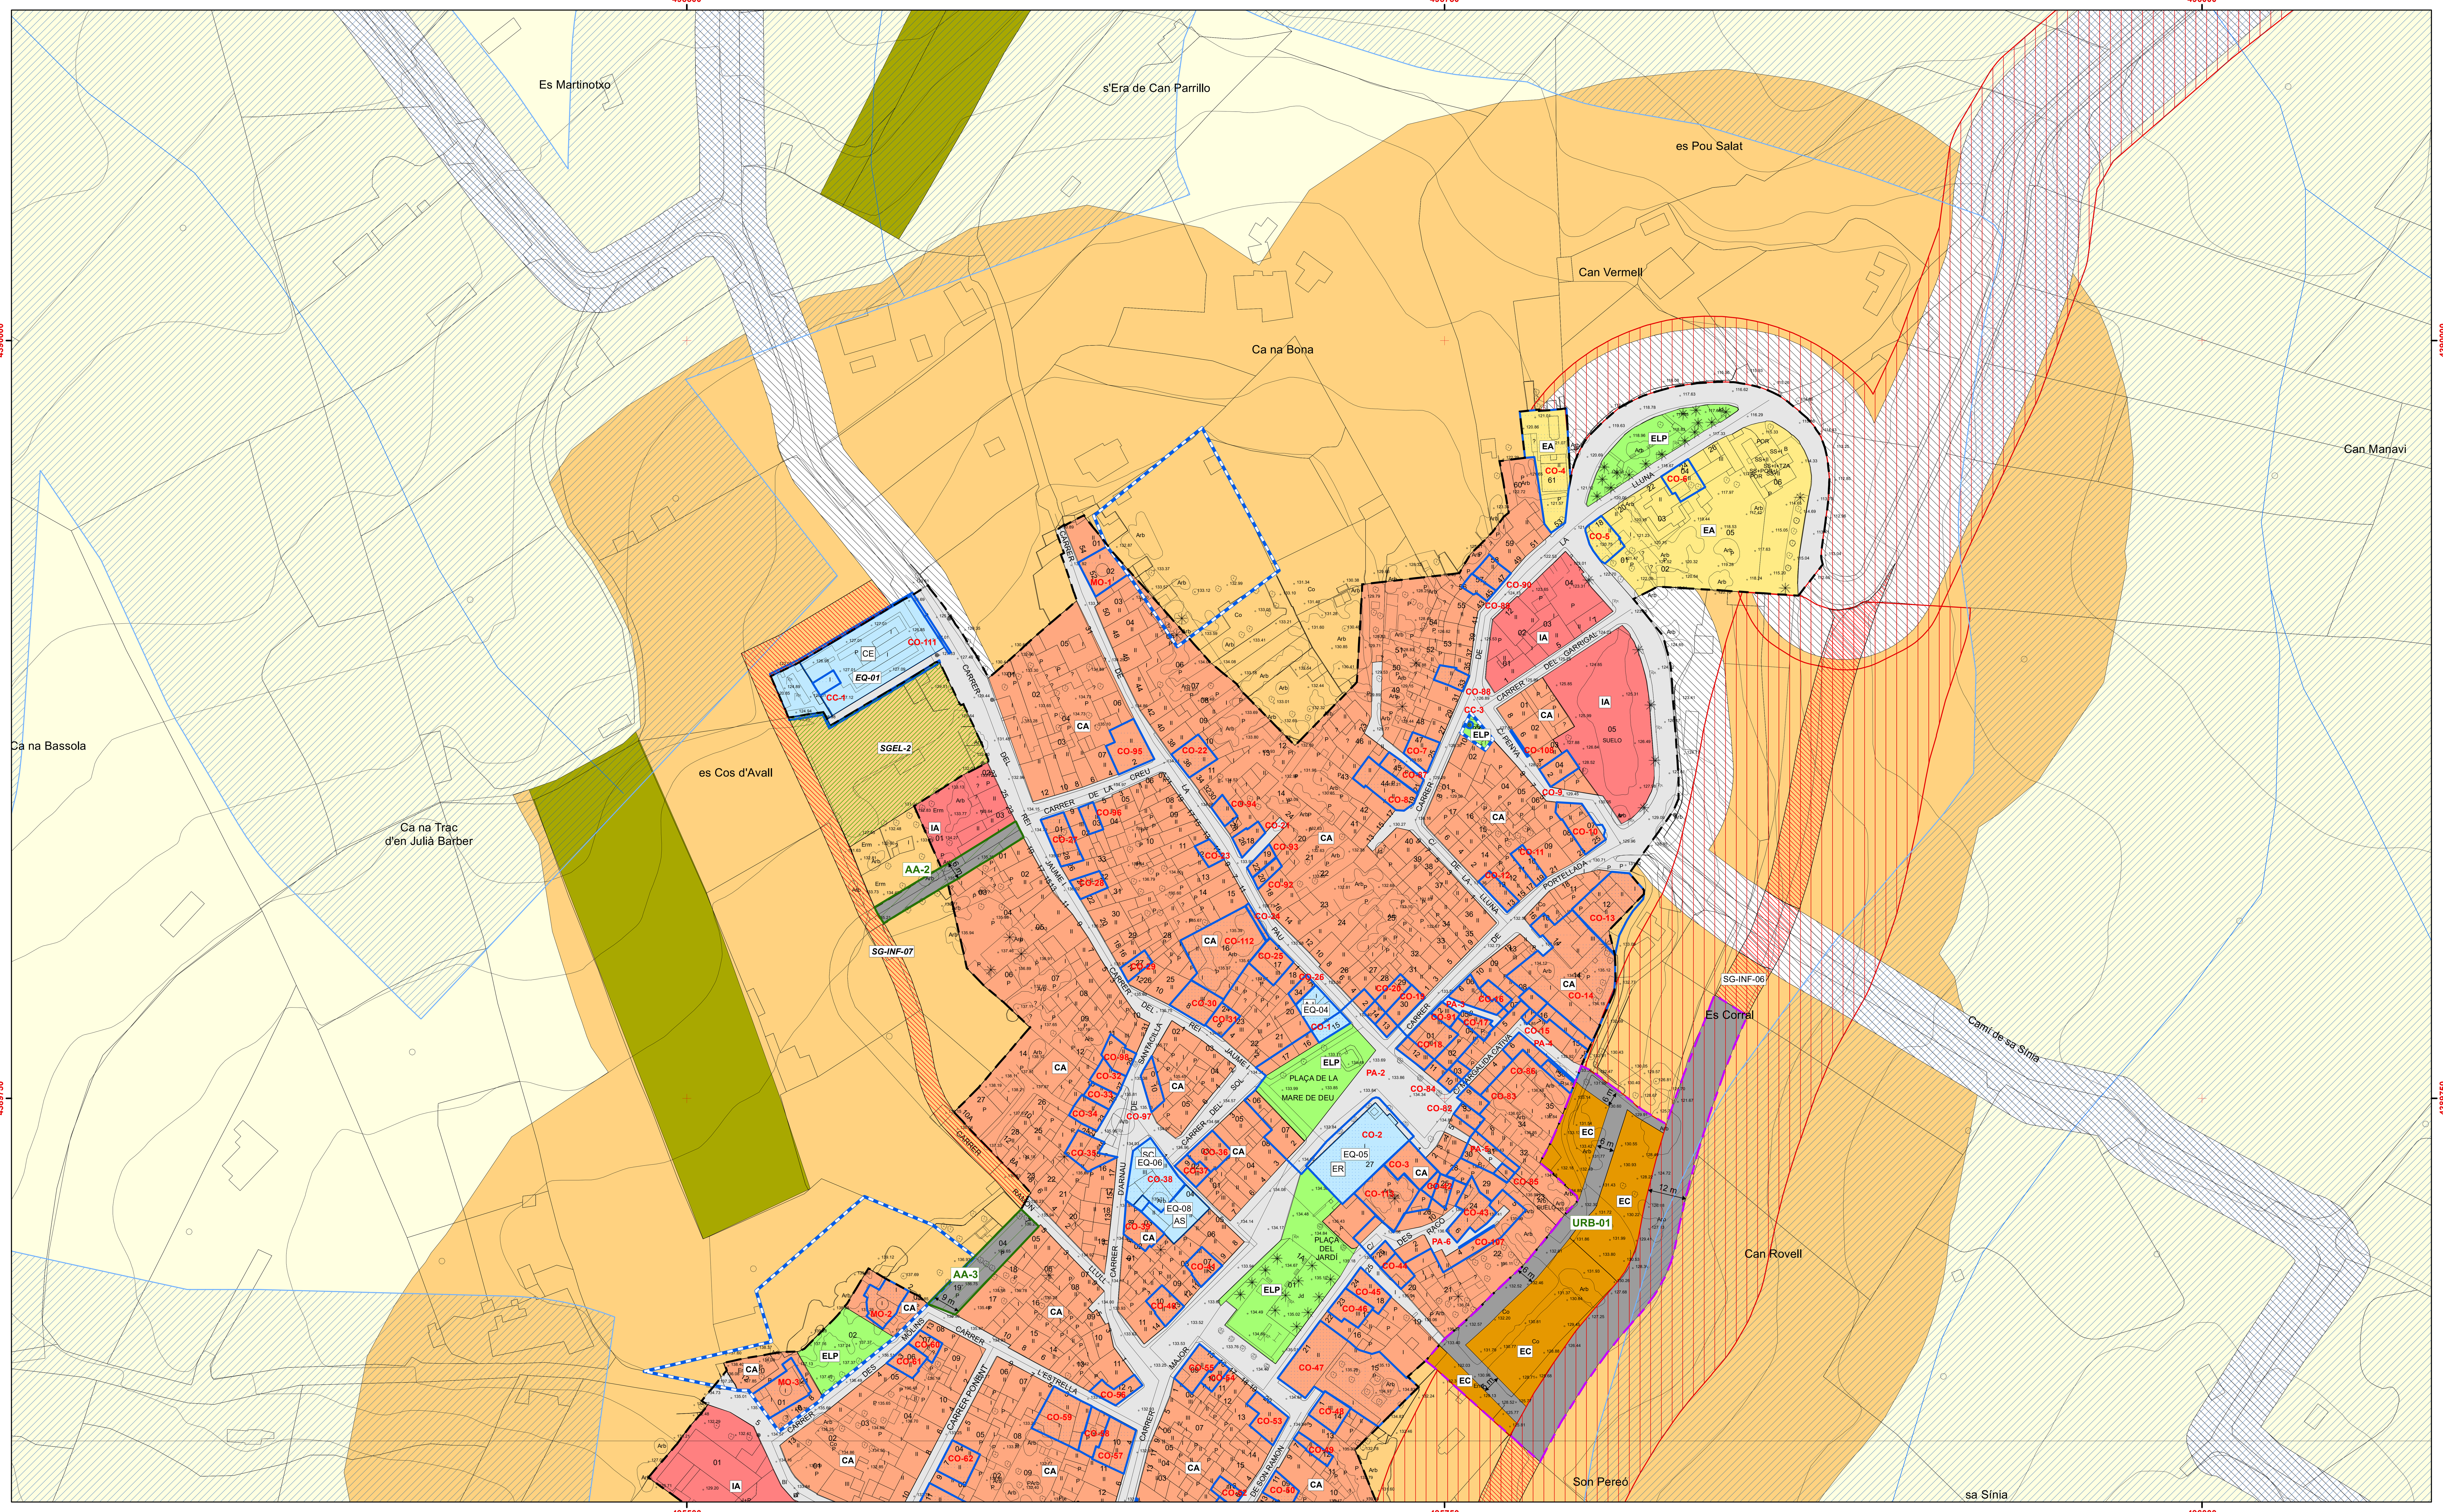

QUALIFICACIONS EN SÒL URBÀ I URBANITZABLE DIRECTAMENT ORDENAT

- Residencial Casc Antic (CA)
- Residencial Intensiva A (IA)
- Residencial Intensiva B (IB)
- Residencial Extensiva A (EA)
- Residencial Extensiva B (EB)
- Residencial Extensiva C (EC)

SISTEMES

- Xarxa viària (XV)
- Xarxa viària projectada (XV-P)
- Espais Lliures Públics (ELP)
- Serveis i Equipaments públics (EQ)

CE	Cementiri	CF	Zona de Can Font
SE	Solar escolar	AJ	Ajuntament
IC	Impulsió clavegueram	ES	Religiós
AS	Assistencial	SC	Sociocultural-Convent

ALTRES DELIMITACIONS

ALTRES DELIMITACIONS

- Unitat d'actuació (UA)
- Actuacions aïllades (AA)
- Reserva viària
- Zona de policia de torrents (100 m) Text Refós Llei d'Aigües
- Límit del sòl urbà
- Límit del sòl urbanitzable ordenat
- Alineació de façana diferent d'alineació a vial
- Torrents

SISTEMES GENERALS I EQUIPAMENTS EN SÒL RÚSTIC

- Sistema General Viari
- Equipaments
- Infraestructures
- Espais Lliures

CATÀLEG DE PATRIMONI

- CO-1 Element catalogat
- Zona de protecció

QUALIFICACIONS DEL SÒL RÚSTIC

SOL RÚSTIC COMÚ

- Àrea de Transició d'Harmonització
- Àrea de Transició de Creixement
- Resta de Sòl Rústic Comú

SOL RÚSTIC PROTEGIT

- Àrea de Protecció Territorial
- Resta de Sòl Rústic Protegit. Excepte APR

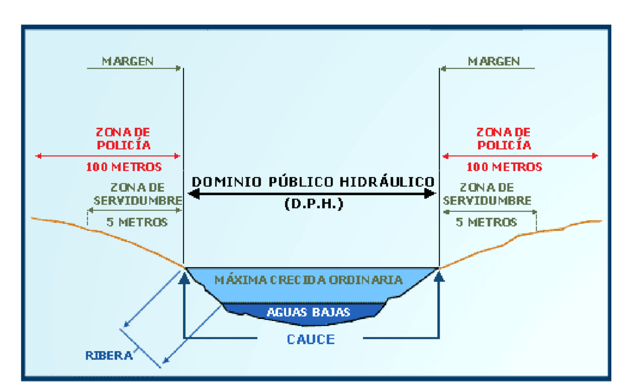

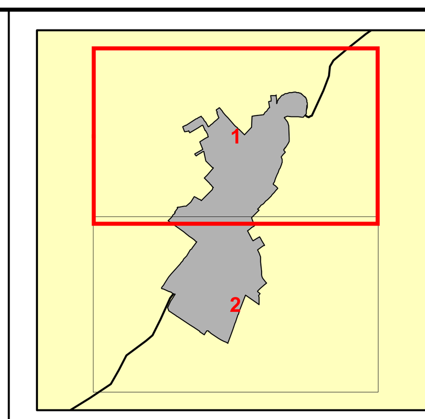

AJUNTAMENT DE COSTITX

PI-3.1 Plànol d'Informació del Sòl Urbà.

ADAPTACIÓ AL PLA TERRITORIAL DE MALLORCA DE LES NORMES SUBSIDIÀRIES

Octubre 2022

N

EN REPRESENTACIč DE L'EQUIP REDACTOR:

Aina Soler Cresp², Arquitecta

Sistema de Referència Terrestre Europeu 1989 (ETRS89)

Escala 1:1.000

0 15 30 m

GA AT gaat.es GABINET d'ANÀLISI AMBIENTAL i TERRITORIAL