
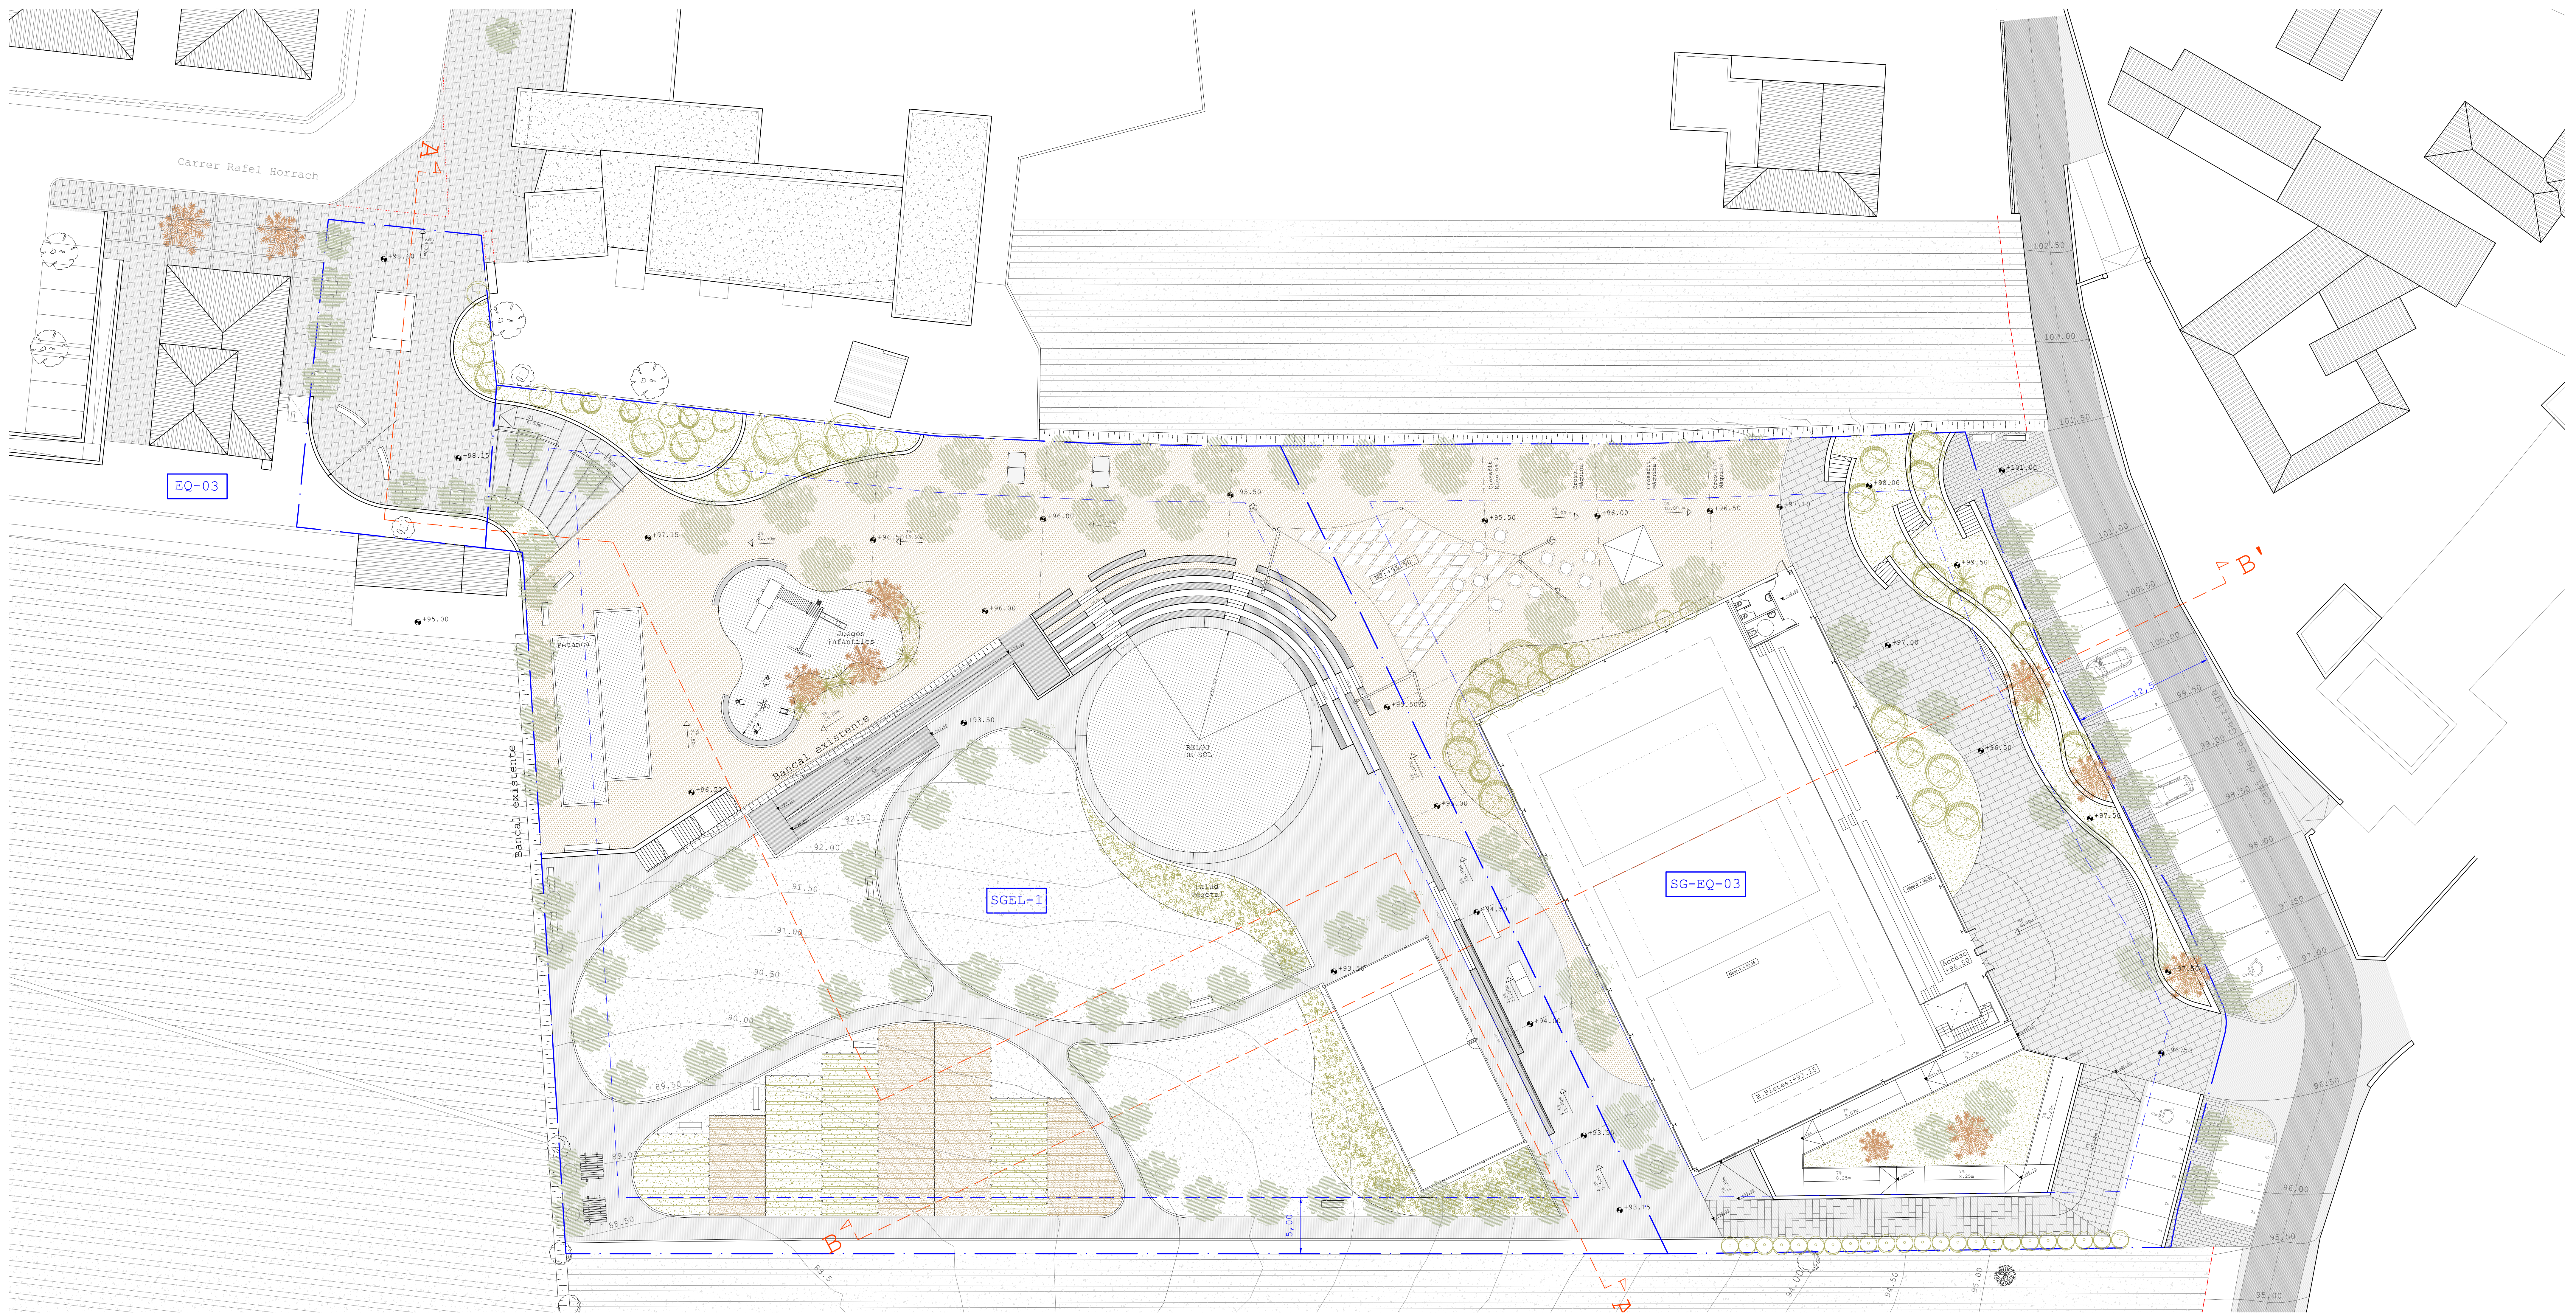


Sección B-B'

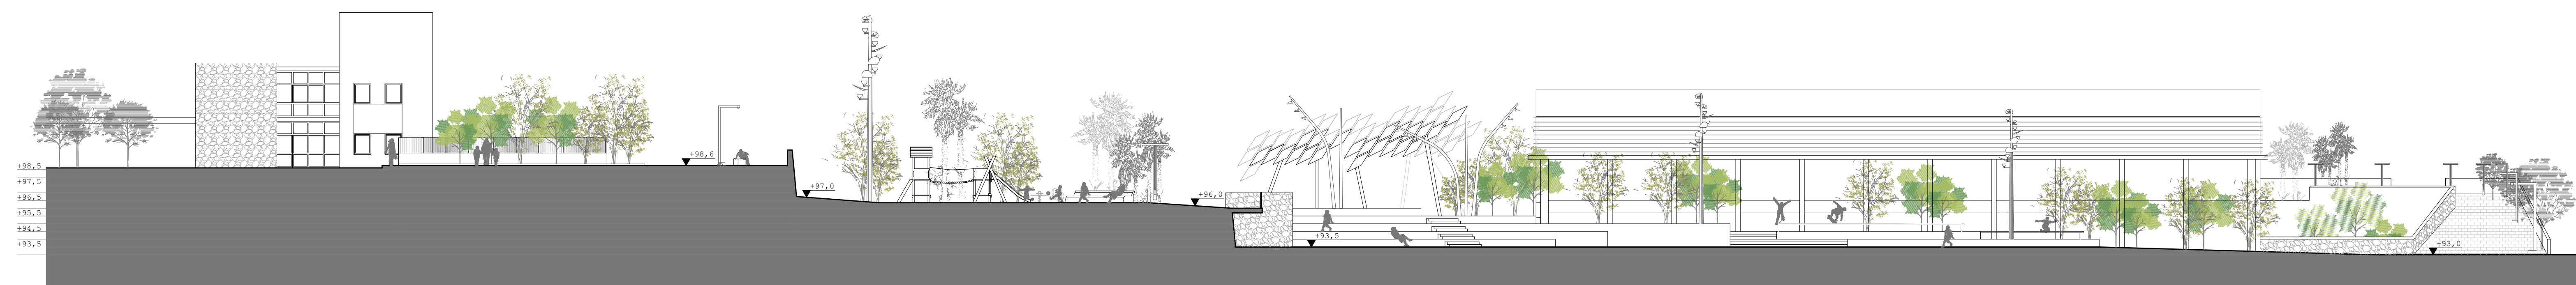

Sección A-A'

ARQUITECTO	LUIS MOSTEIRO CARRETERO
PROMOTORES	AYUNTAMIENTO DE COSTITX
ANTEPROYECTO	URBANIZACIÓN ESPACIO LIBRE PÚBLICO
SITUACIÓN	Calle Rafel Horrach s/n. COSTITX
FECHA	SEPTIEMBRE 2018
PLANO	PLANTA Y SECCIONES
ESCALA	1/200
C/. Joan Maragall, 11-bajos. Palma Tel. 971 98 03 03	