



ELECTRICIDAD			
	PUNTO DE LUZ		LLAM.PORTERO AUT.
	FLUORESCENTE		CONTESTADOR PORT.AUT.
	INTERRUPTOR		PULSADOR TIMBRE
	COMUTADOR		TIMBRE
	TOMA ELECTRICIDAD 16/25A		CAJA GRAL. PROTEC.EDIFICIO
	TOMA TELEVISION		CUADRO DISTRIB.
	TOMA TELECOMUNICACIONES		CONTADOR
	LLAMADA ASCENSOR		PUESTA TIERRA
FONTANERIA			
	LLAVE PASO GRAL.		FLUXOR
	CONTADOR		DEPOSITO RESERVA
	LLAVE PASO FRIA/CALIENTE		CALDERA
	GRIFO AGUA FRIA		CALENTADOR
	GRIFO AGUA CALIENTE		GRUPO PRESION
		ACOMETIDAS	

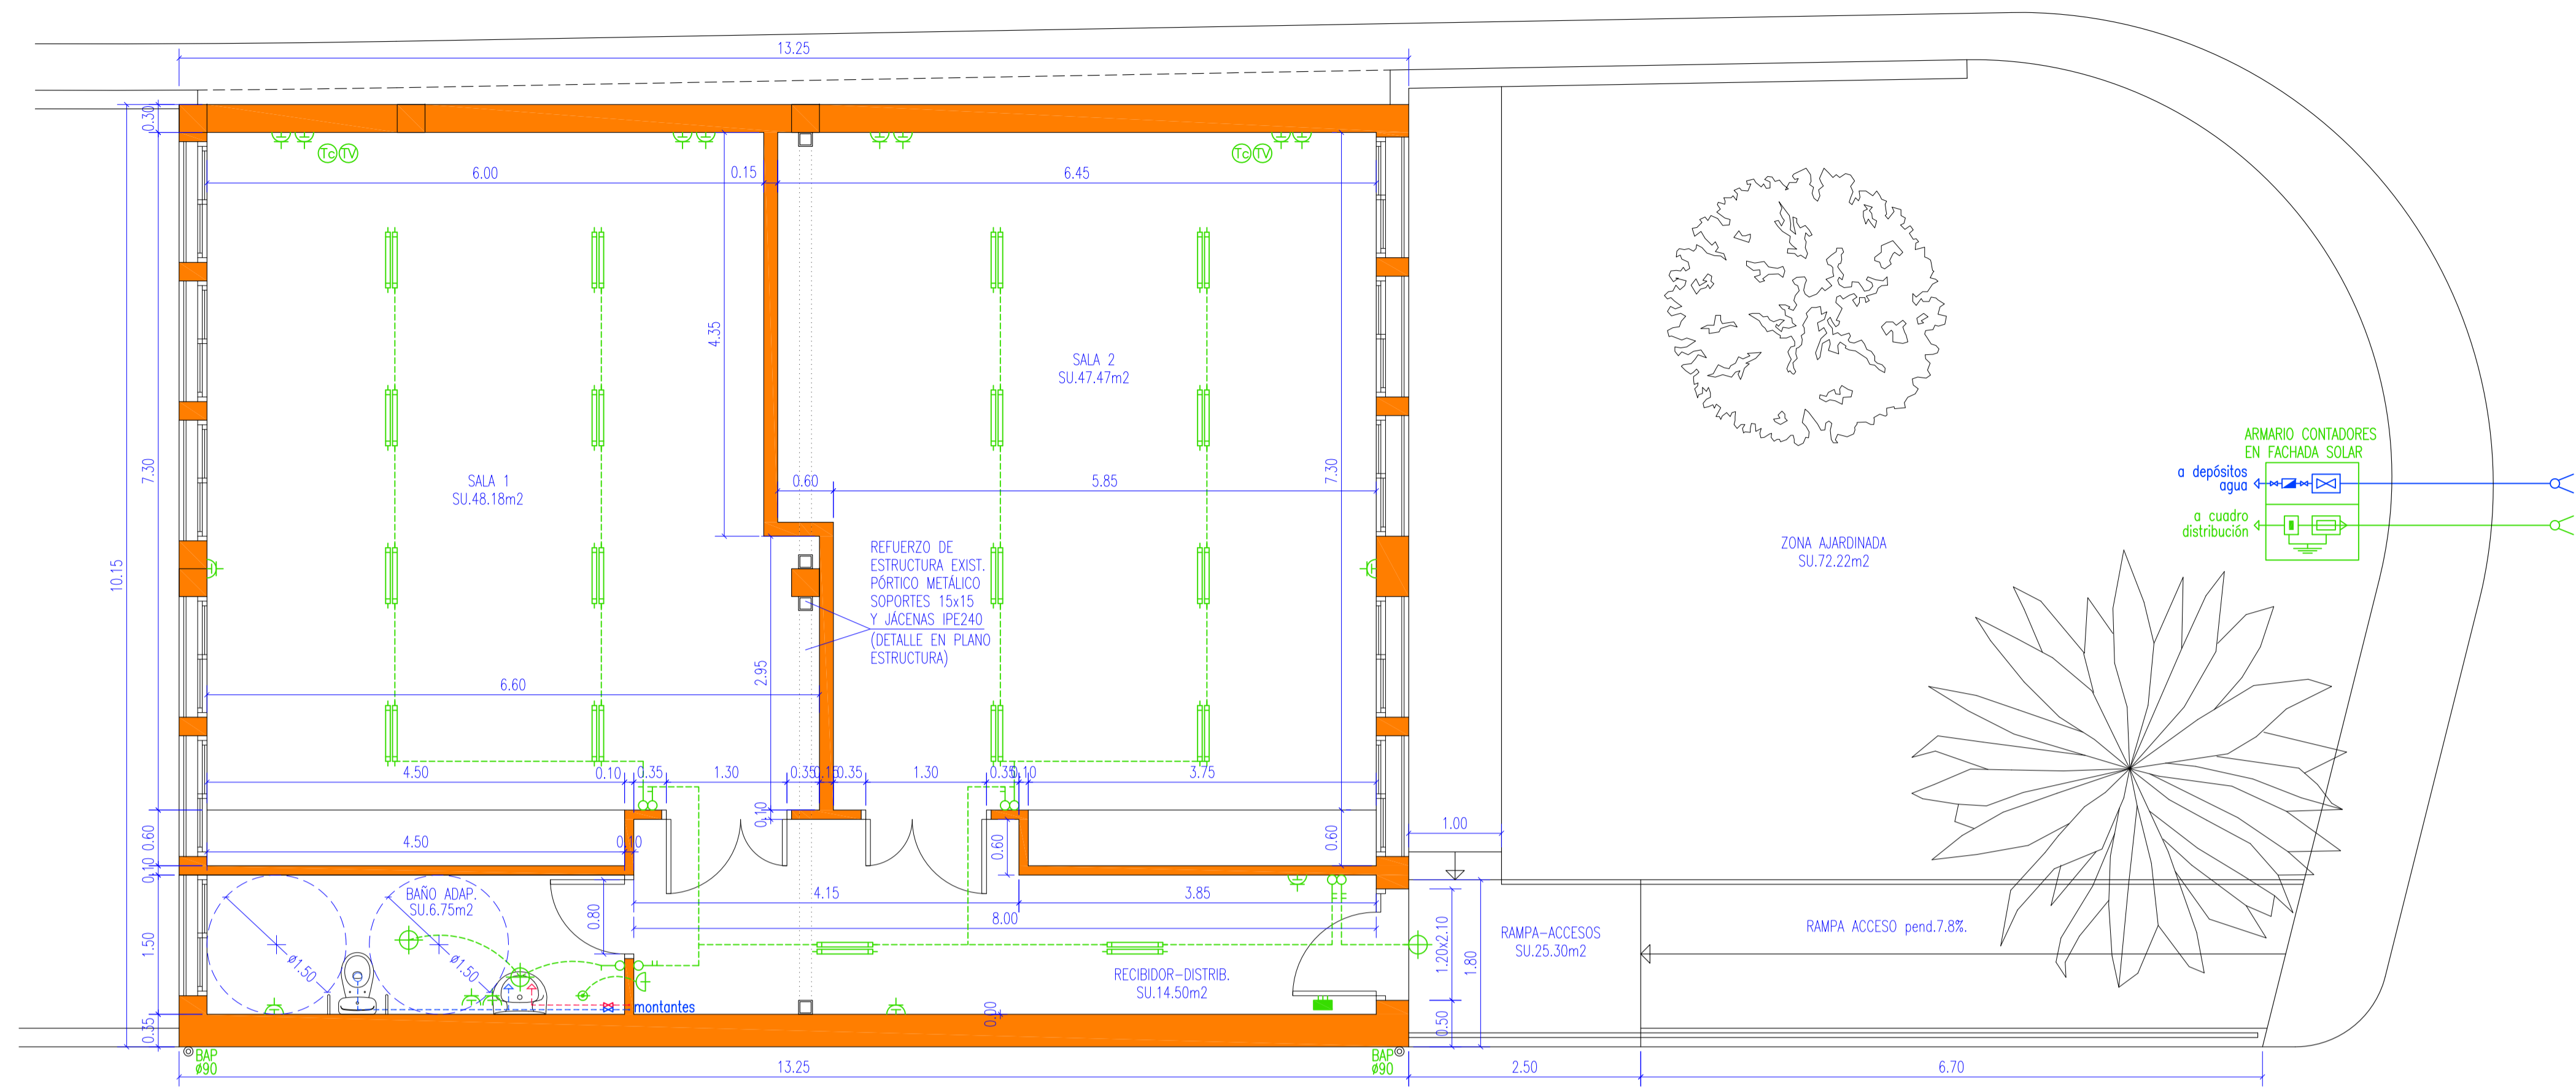

PLANTA BAJA

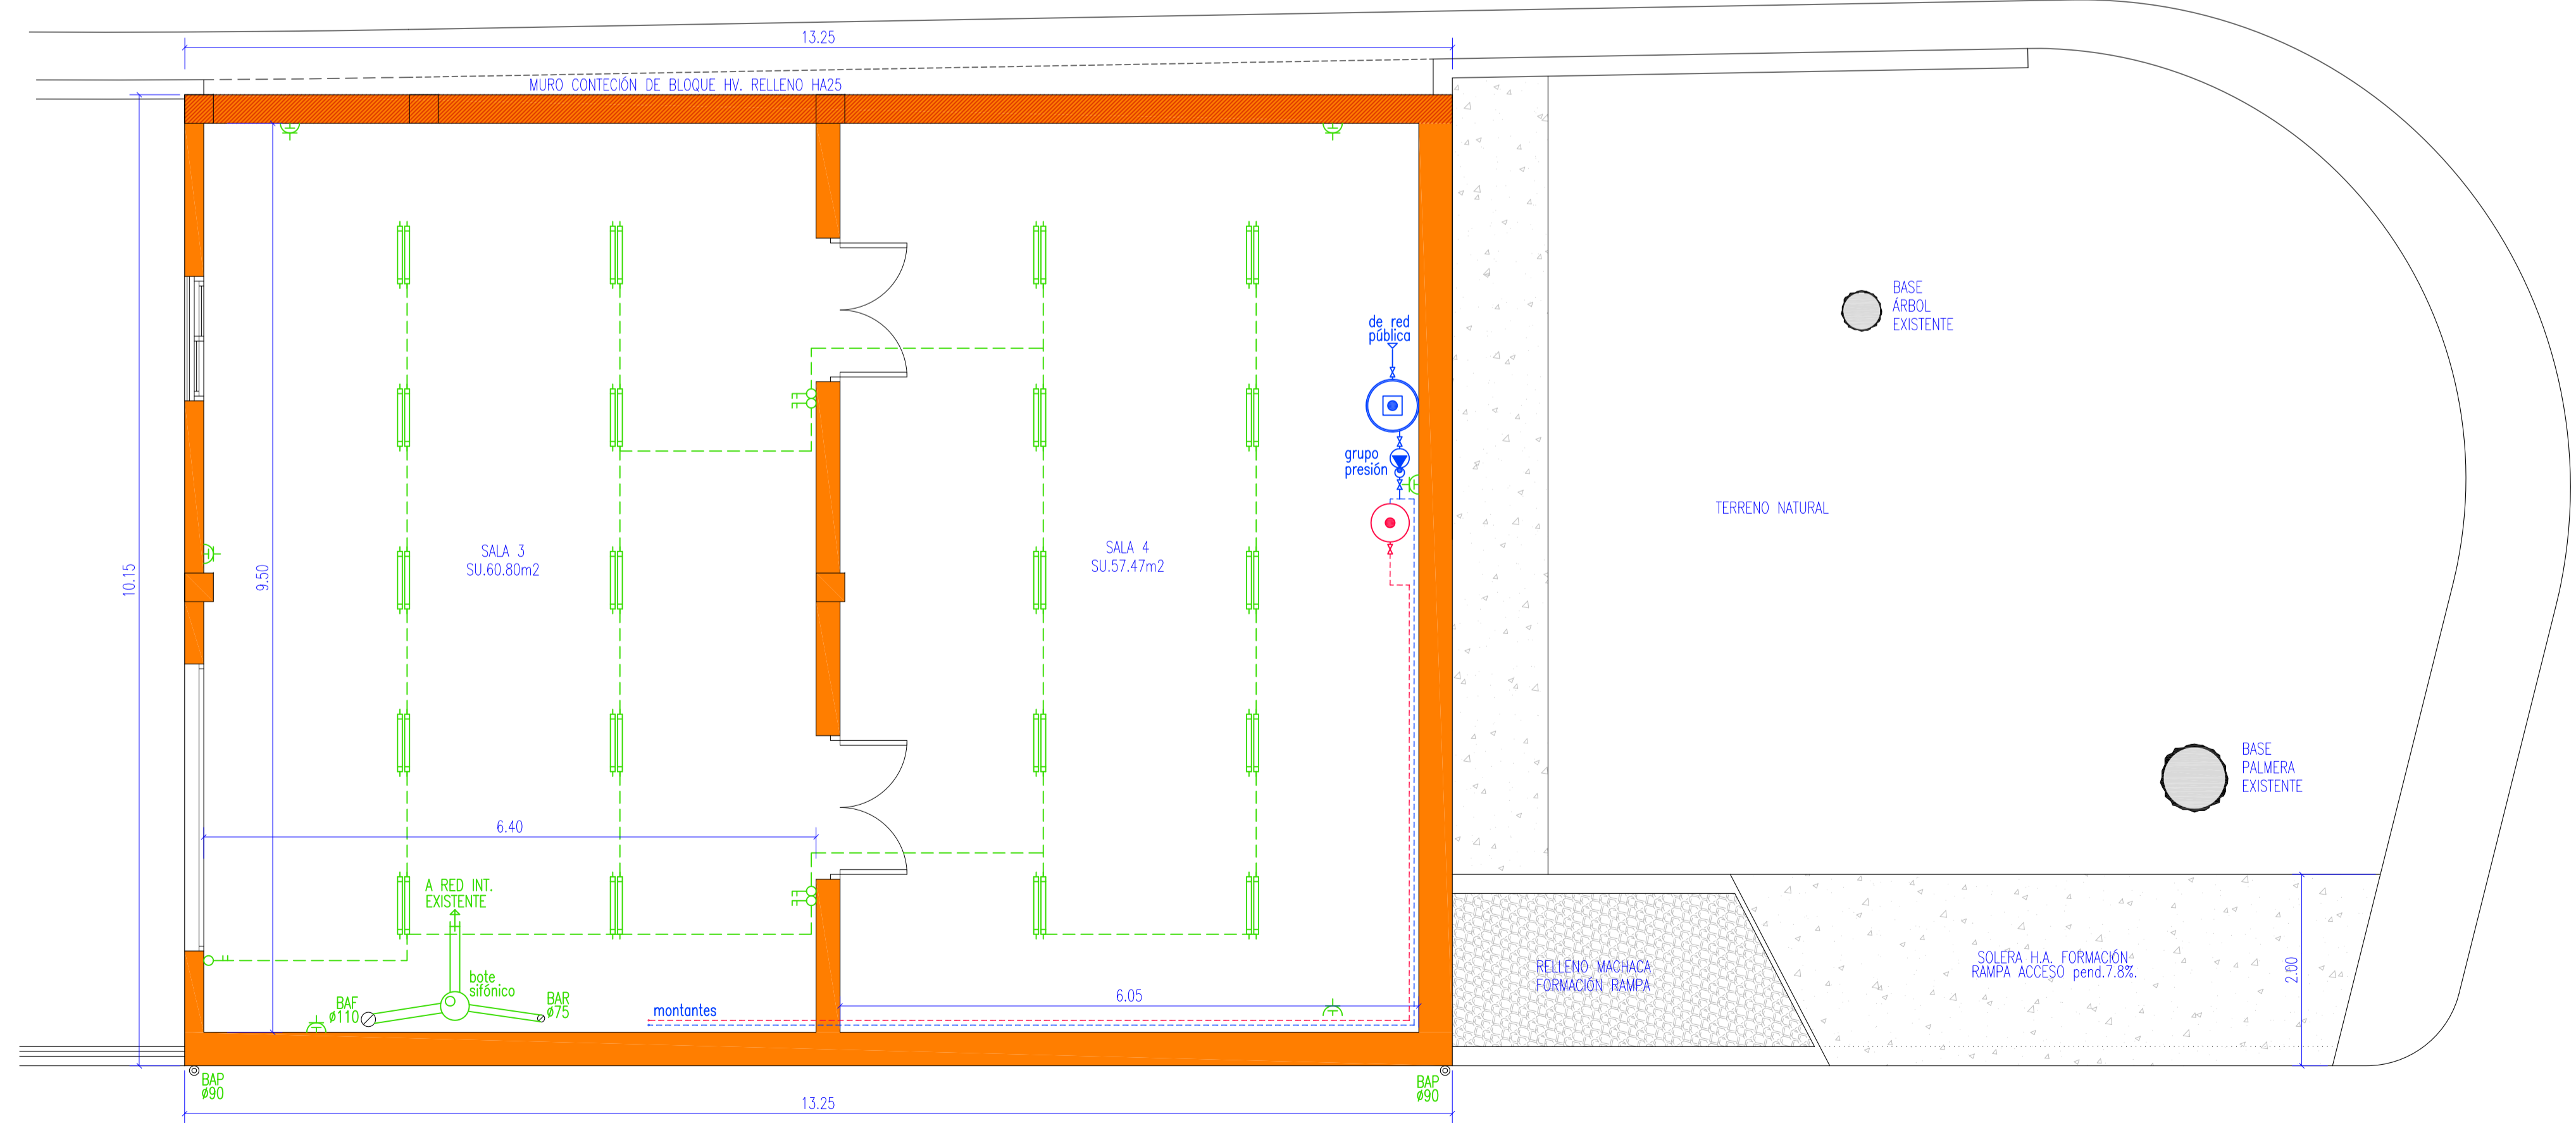

PLANTA SEMISÓTANO

DEMOLICIÓN	
PLANTA SEMISÓTANO	72.43m²
PLANTA BAJA	72.43m²
TOTAL	144.86m²

REFORMA	
PLANTA SEMISÓTANO	134.48m²
PLANTA BAJA	134.48m²
TOTAL	268.96m²

SUP.CONSTRUIDA TOTAL	
PLANTA SEMISÓTANO	134.48m²
PLANTA BAJA	134.48m²
TOTAL	268.96m²

PROYECTO BÁSICO Y DE EJECUCIÓN DE DEMOLICIÓN PARCIAL Y REFORMA EN UN EDIFICIO ENTRE MEDIANERAS

promotor: **AJUNTAMENT DE COSTITX**

situación: **C/.CAPS DE BOU n.º.9 - 07144 (COSTITX)**

PLANTAS REFORMADAS

plano n.º:	total planos:	fecha:	cotas en:	escala:
03	05	ENERO 2017	metros	e.1/50

arquitecto: _____ promotor: _____